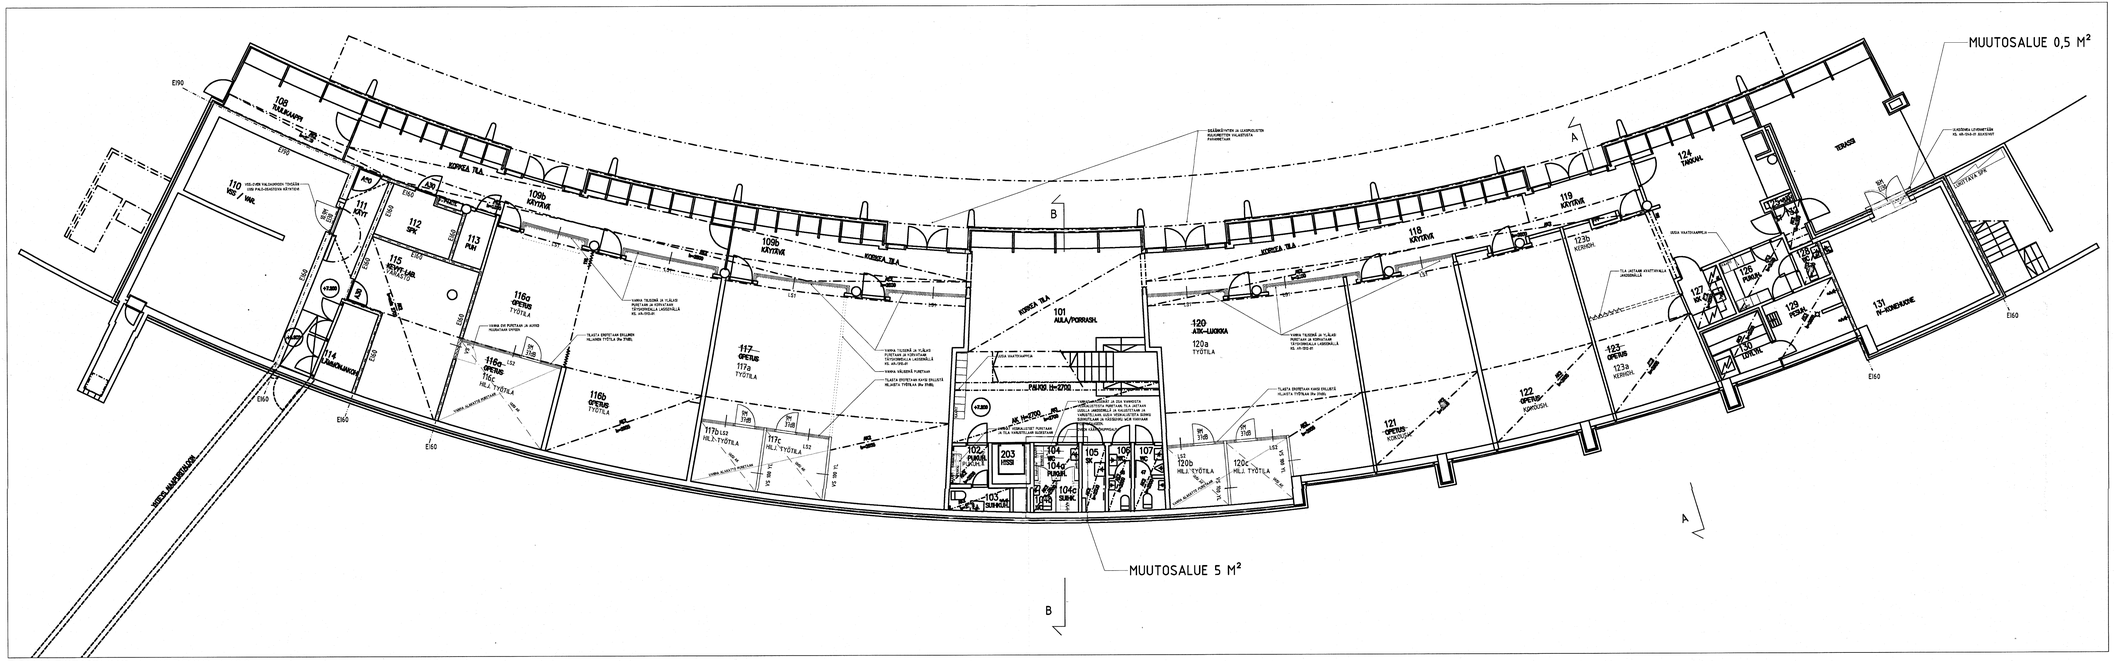


POHJAPIIRUSTUS 1. KERROS 1:100

Kuvaus no 5710- 662-14

RAKENNUSVALVONTAVIRASTON
vahvistama 8.5.2012
§ 338
Helsinki 11.5.2012

Helsingin kaupunki
rakennusvalvontaviraston
30.05.2012
Helsingissä voimassa
työgnesdöliöyhteisö

---

| Kaupunginosa | Kortteli | Tontti | Viranomaisen merkintöjä: 36-960-12-D |
|---|---|---|---|
| 38 | 198 | 1 | |

Osoite: KOETILANTIE 3, 00790 HELSINKI
Rakennusluokkakoodi: 41539
Piirustuslaji: PÄÄPIIRUSTUS
Juoksevia n:o: 2 / 7

MUUTOS

# KOY KEHITYSTALO

Piirustuksen sisältö: POHJAPIIRUSTUS 1KRS
Mittakaava: 1:100


ARKKITEHTITOIMISTO
BRUNOW & MAUNULA OY
PALKANENTIE 1 B
02510 HELSINKI FINLAND
tel +358-9-7744500
fax +358-9-77445035
sivusto . suunnit @ brunowmaunula . fi
w w w . brunowmaunula . fi


Pääsuunnittelija: Pekka Ojalammi, arkkitehti SAFA

30.3.2012 | 275 | AR-P02 | -
Päiväys | Työnumero | Piir. no | Rev