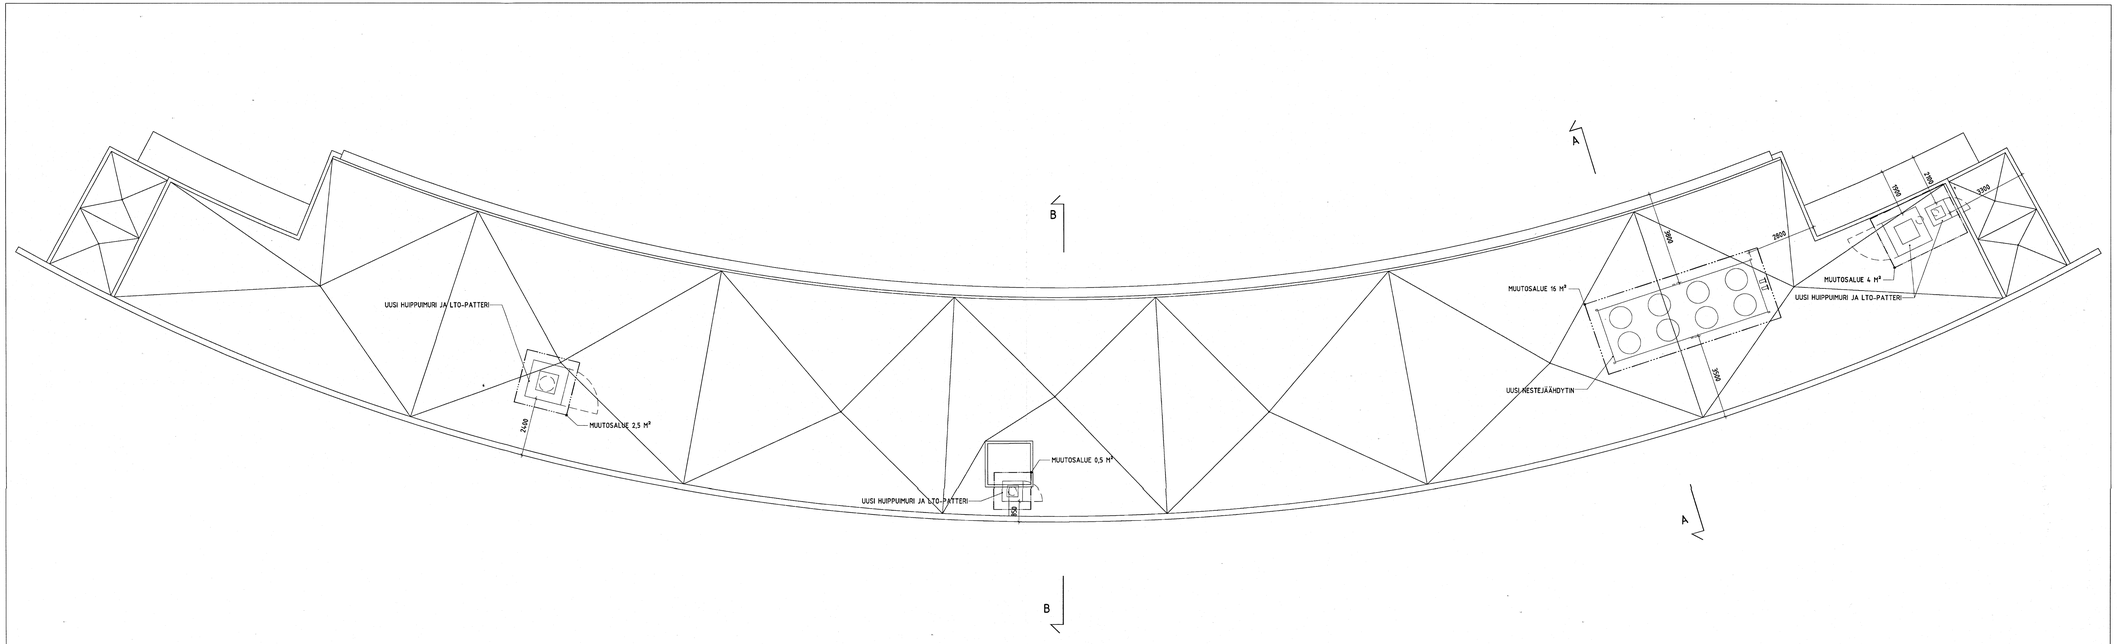

VESIKATTOPIIRUSTUS 1:100

Kuvaus no 5710 - 665 - 14

RAKENNUSVALVONTAVIRASTON
vahvistama 8 5 2012
338 §
Helsinki 11 5 2012
Tarkastaja
osastosihteeri

Helsingin kaupungin
rakennusvalvontaviraston
30. 03. 2012
Helsingfors stads
byggnadstillsynsverk

Rakennusnimike	Korttel	Tontti	Viranomaisen merkintöjä
36	198	1	36-960-12-D

Osoite — Ratu
HOITOTILANTIE 3, 00790 HELSINKI — 41539

Rakennuttajamerkintöjä — Piirustustyyp — Juoksevia no
MUUTOS — PÄÄPIIRUSTUS — 5 / 7

KOY KEHITYSTALO

ARKKITEHTITOIMISTO — Piirustuksen sisältö — Mittakaava
BRUNOW & MAUNULA OY — VESIKATTOPIIRUSTUS — 1:50

PALKANEENTIE 19 B
00510 HELSINKI FINLAND
tel +358-9-77445050
fax +358-9-77445055
etunimi.sukunimi@brunowmaunula.fi
www.brunowmaunula.fi

Piirustuksen laatija: Perna Ojalammi, arkkitehti SAFA — 30.3.2012 — 275 — AR-P05 — -
Päiväys — Työnumero — Piir. no — Rev