

Commune de chimilin Le maternelle (CRÉATION)


ROUSSIN
Esprit en Bâtiment
des Salines
DE BEAUVOISIN
(79) 37.02.41

Roussin

038 104 85 L 1006



Projet salle de jeux

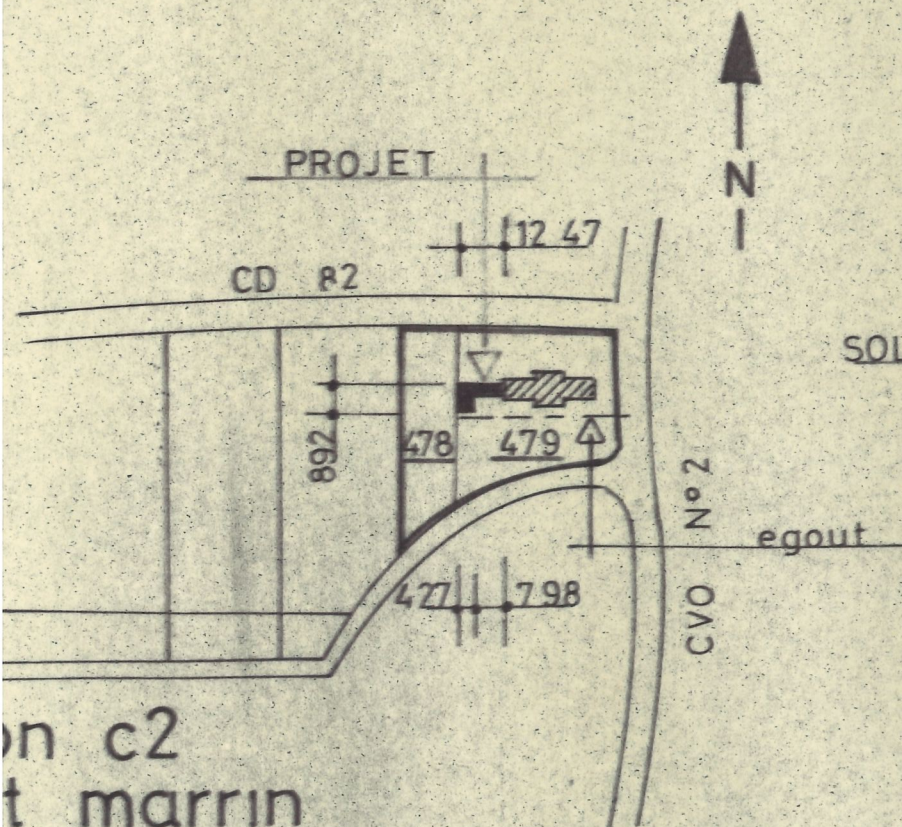


on c2
t marrin
/2000

icles

ECH 1 / 50




JUIN 1985

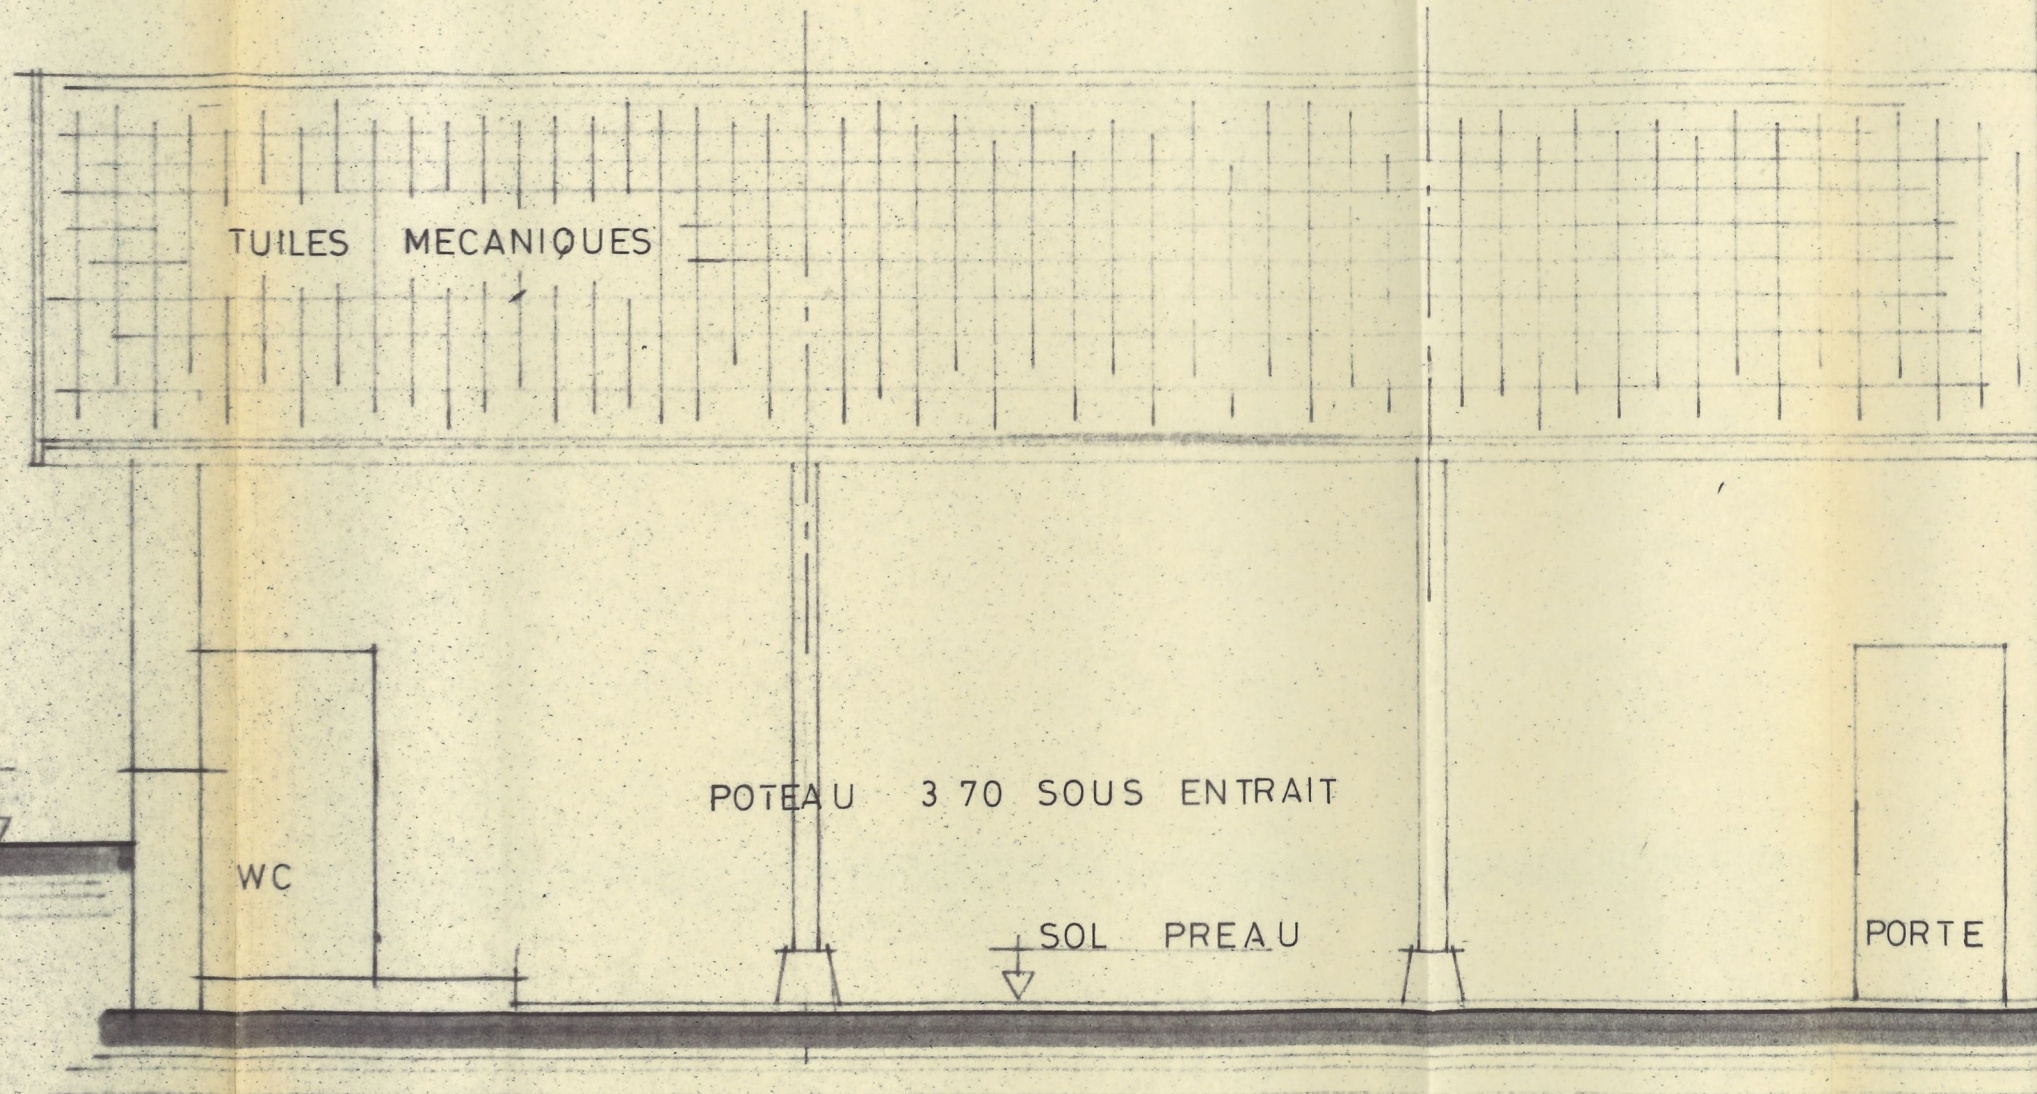

Sud

avant

2

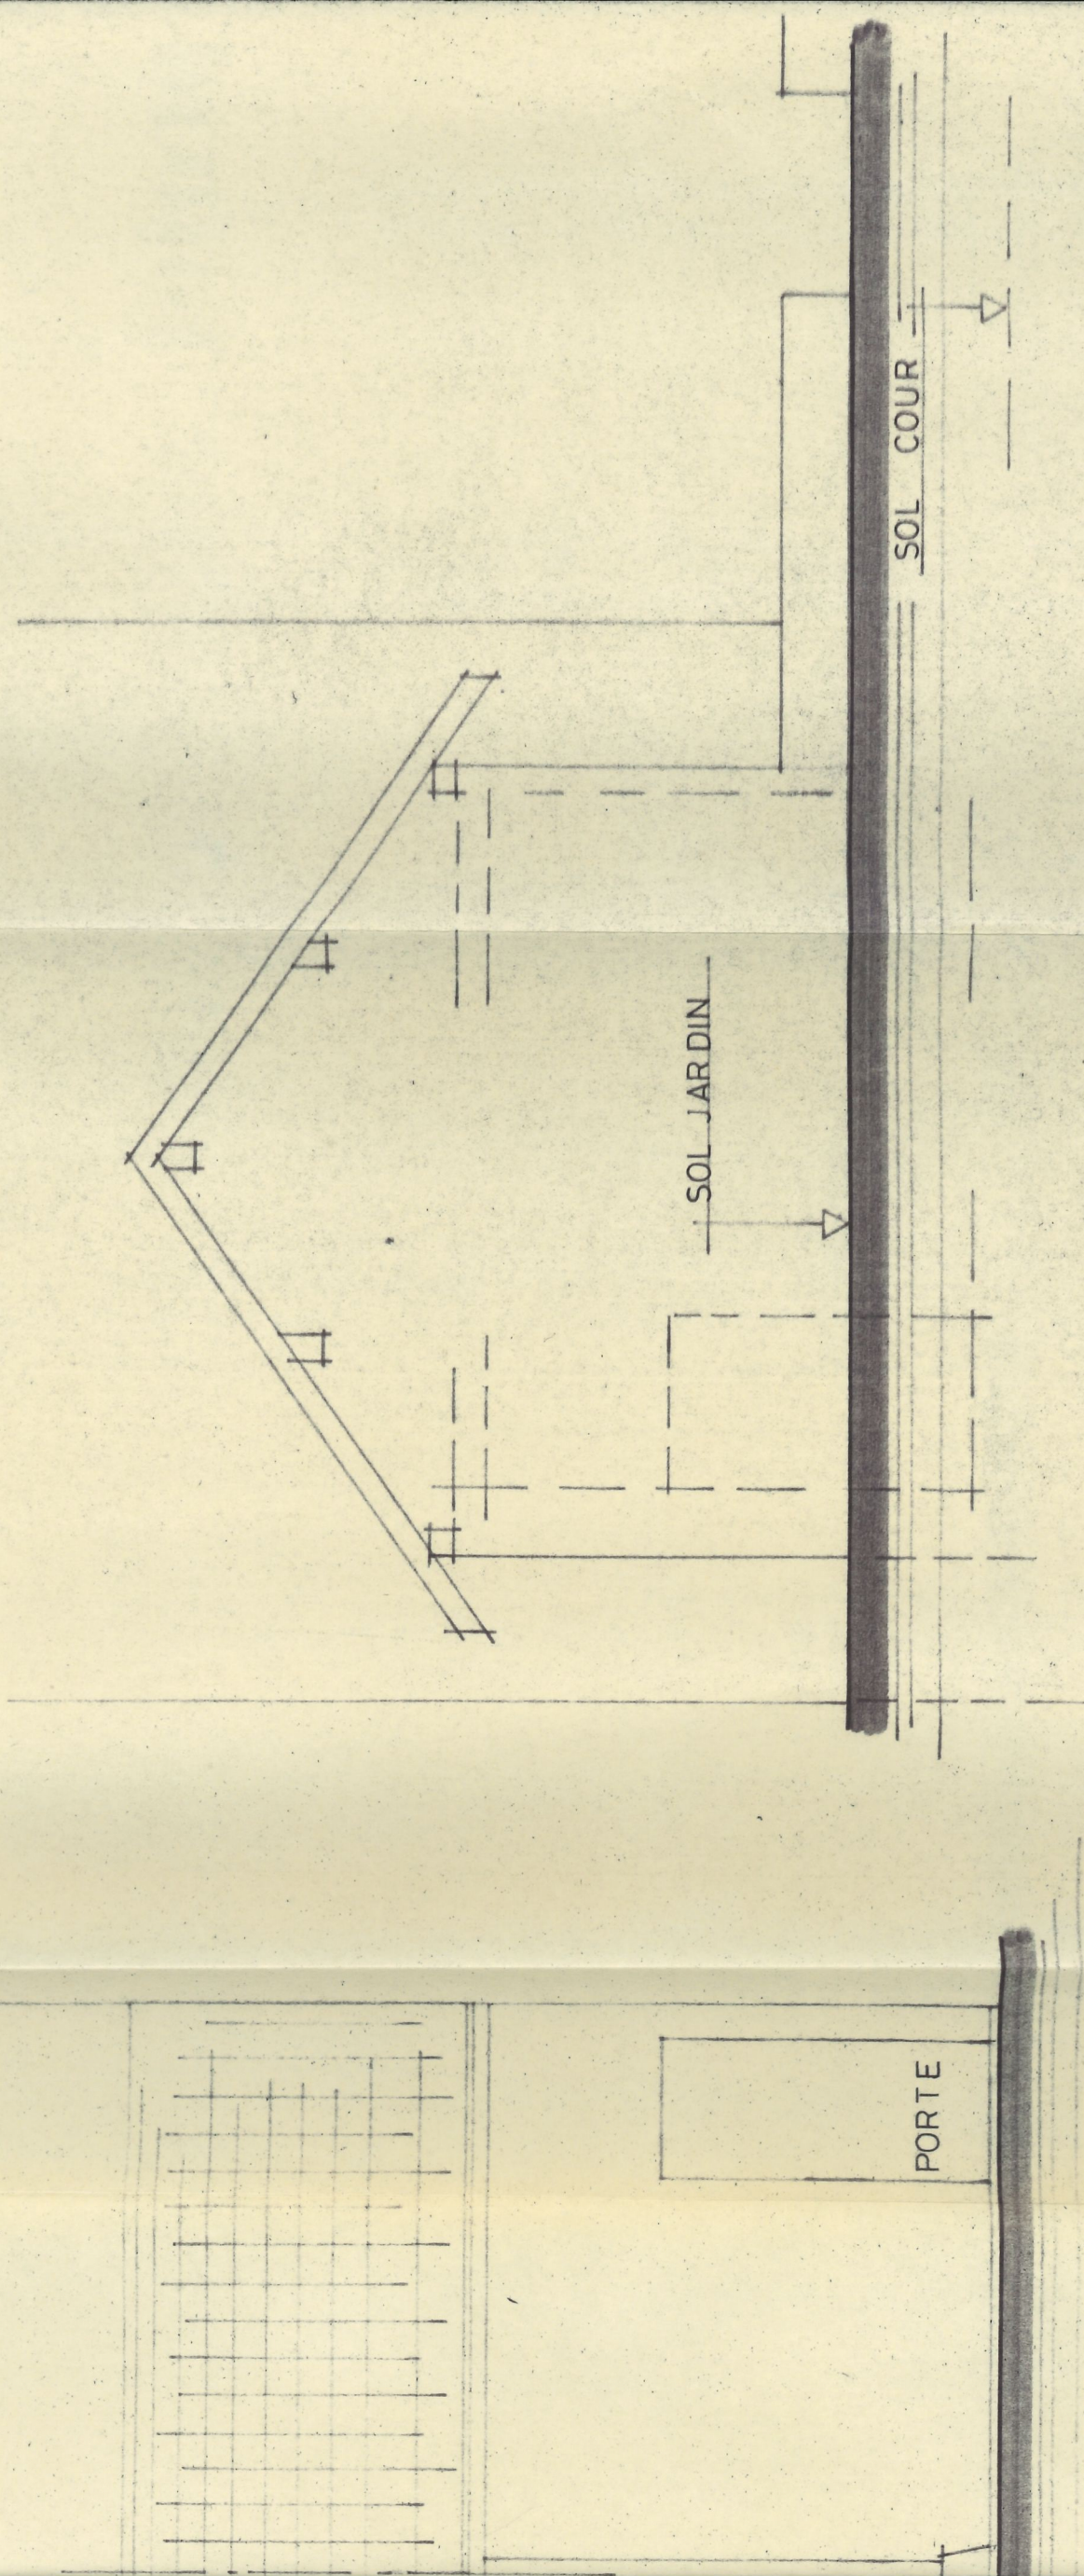

QUEST

QUESTION