


commune de chimilin école maternelle (CREATION)




Robert ROUSSIN
Maître d'Œuvre en Bâtiment
Rue des Salines
36480 PONT DE BEAUVOISIN
Tél. (76) 37.02.41

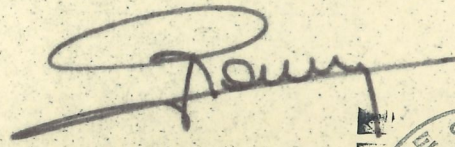

038 104 85 L 1006

-6 JUIN 1985

projet salle de jeux

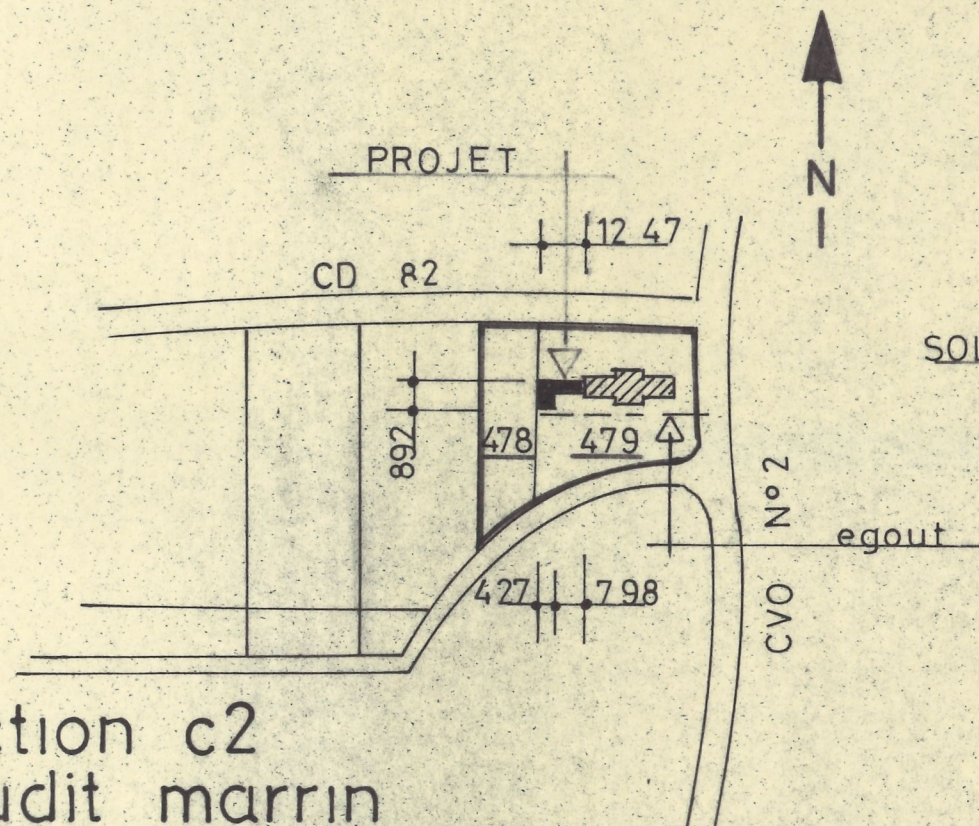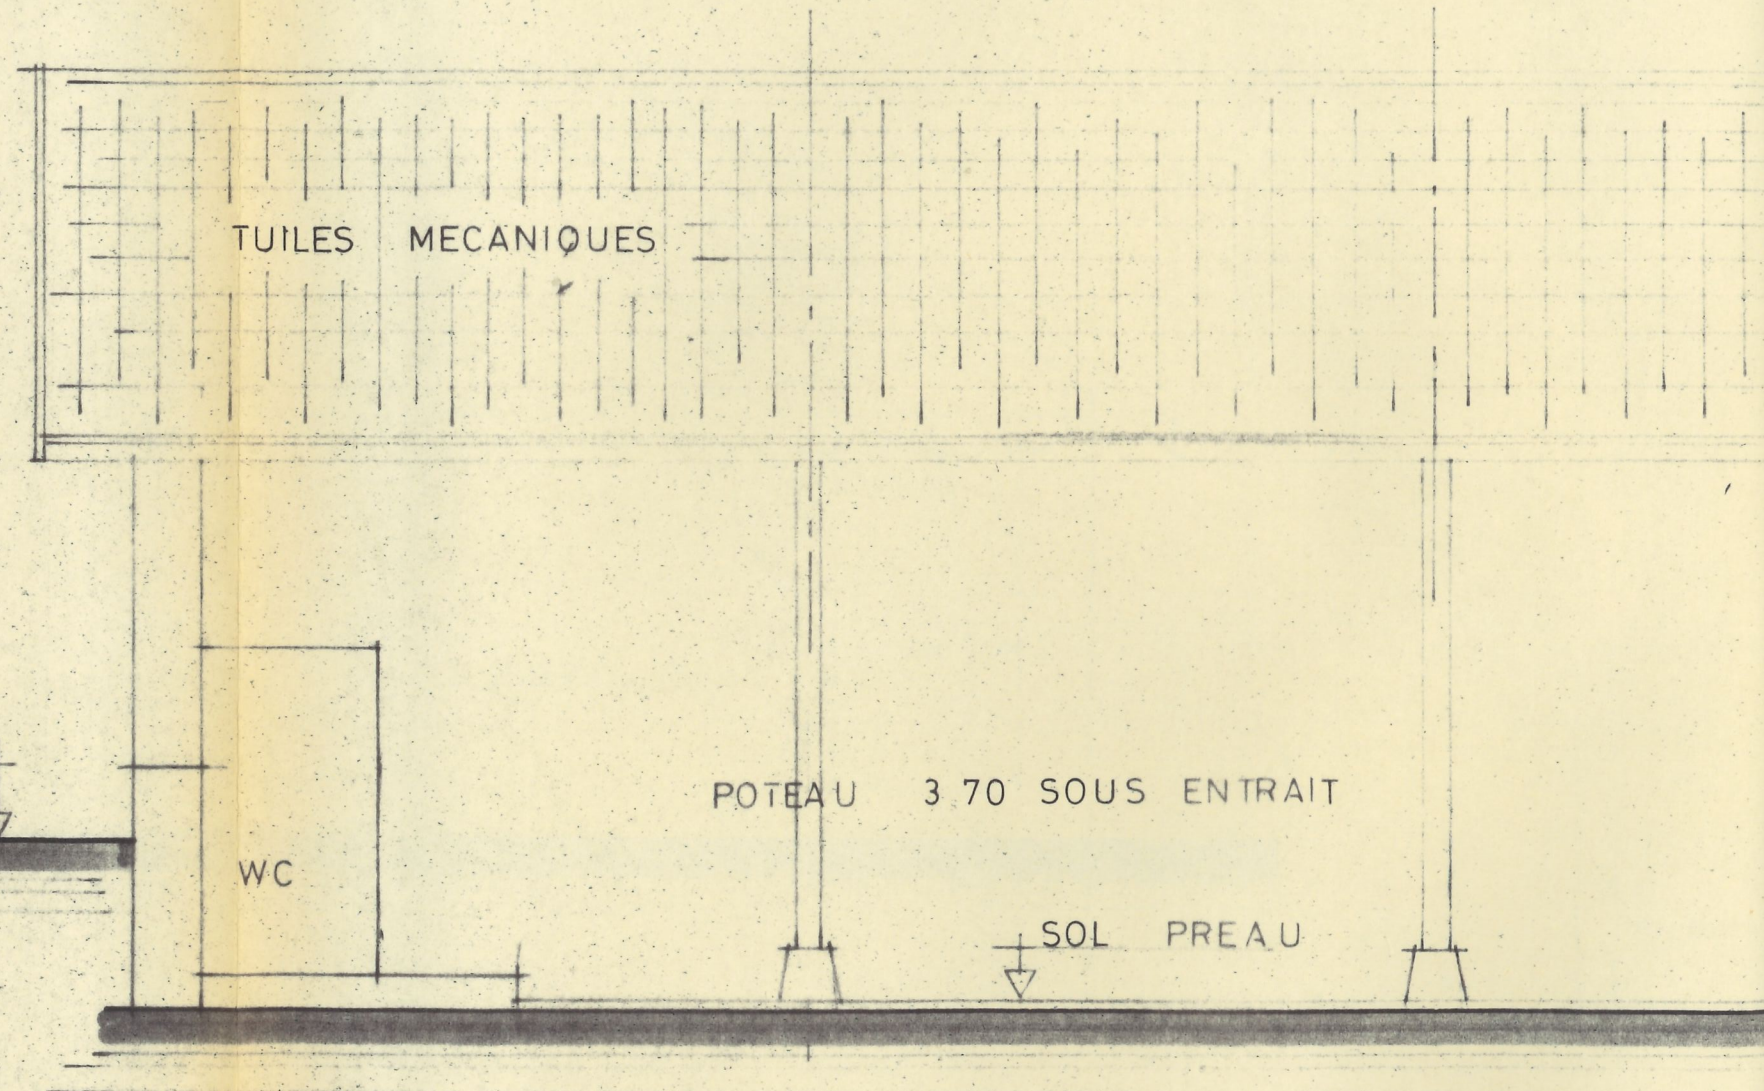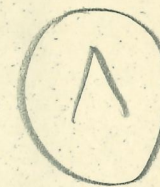

section c2
lieudit marrin
ech 1/2000


sud

forçades

ECH 1 / 50


04

JUIN 1985

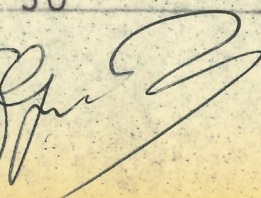

PROJET DE MAISON

PROJET

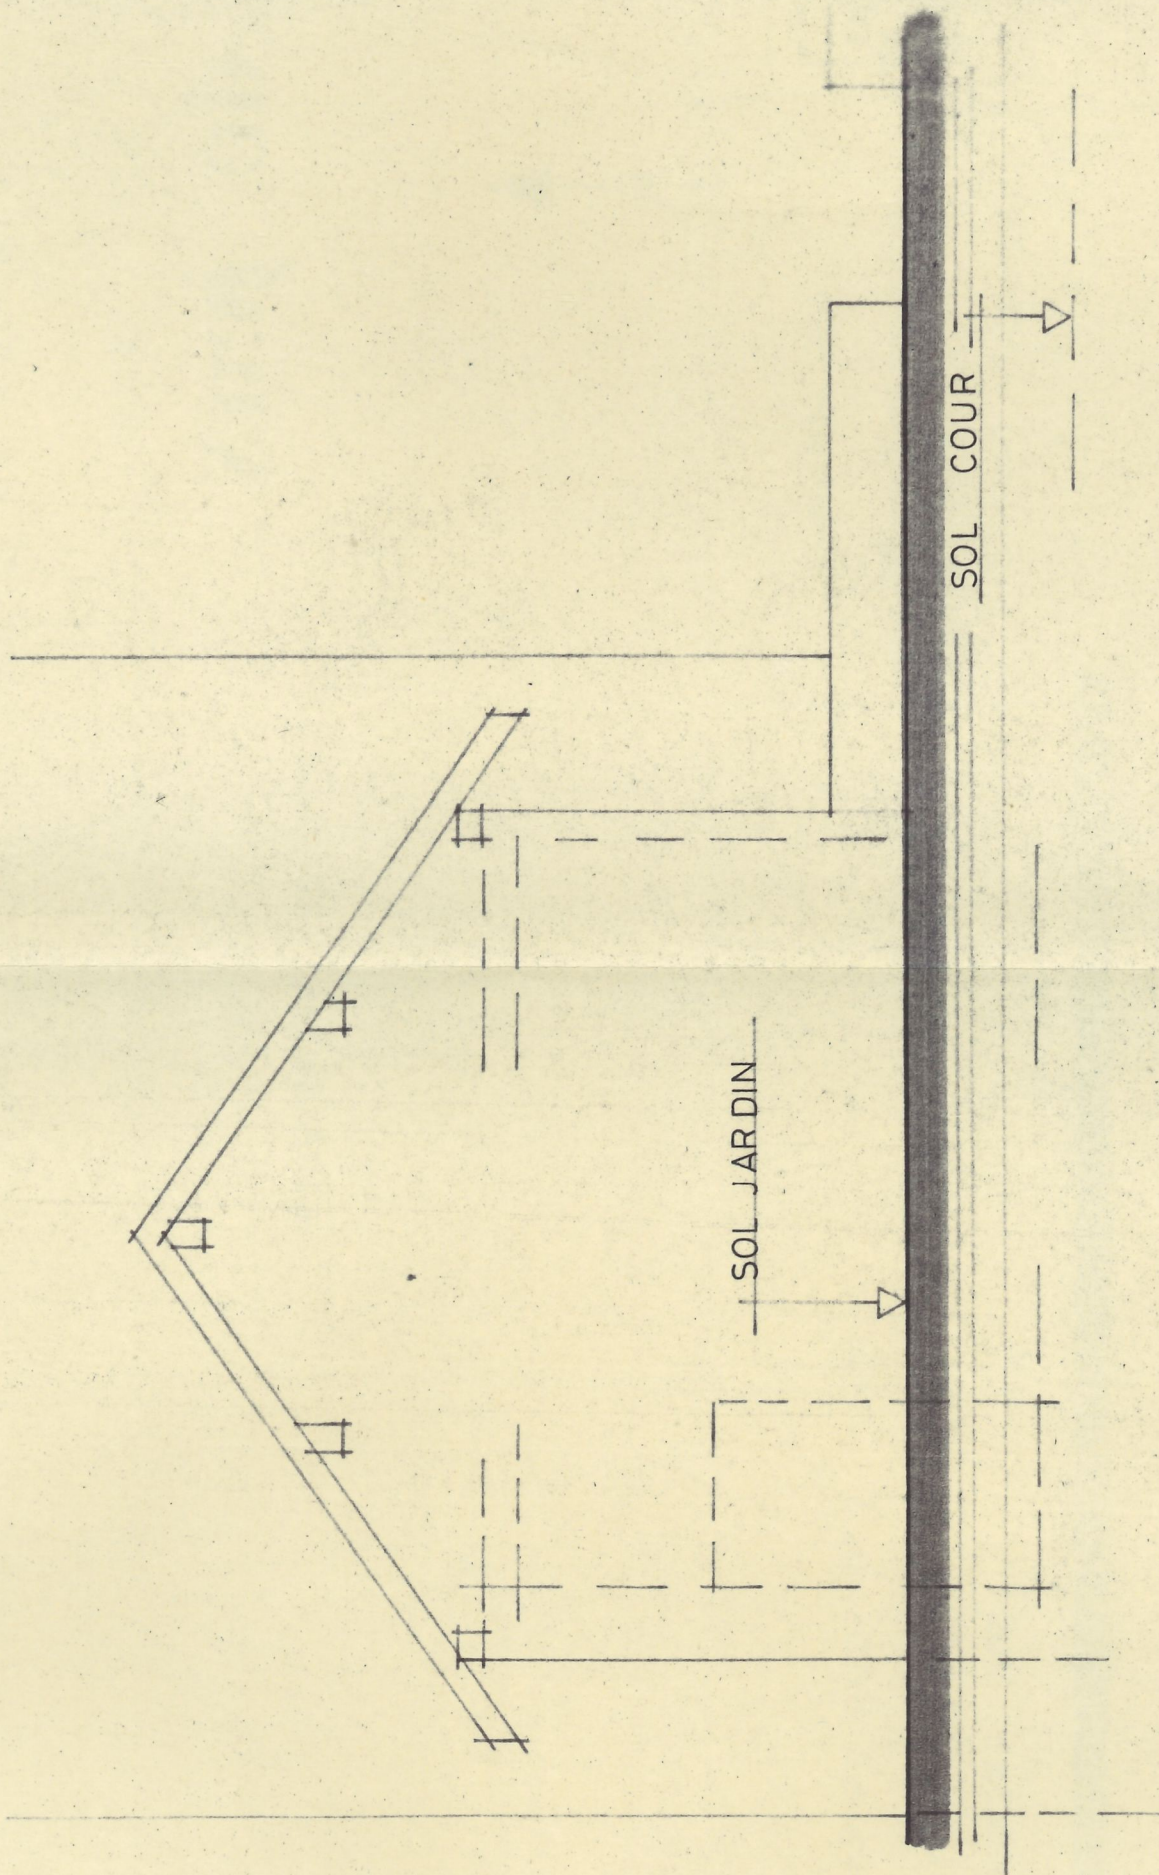

PORTE

2