

Salles de réunions  
32 route du stade

André PÂRIS

Architecte E.D.B.A.

Agencement N° 4816

Font. de Beauvoisin


ISER

MAIRIE de CHIMILIN

11, place de l'église 38490

Tél. 04 76 31 63 62

Fax 04 76 31 72 02

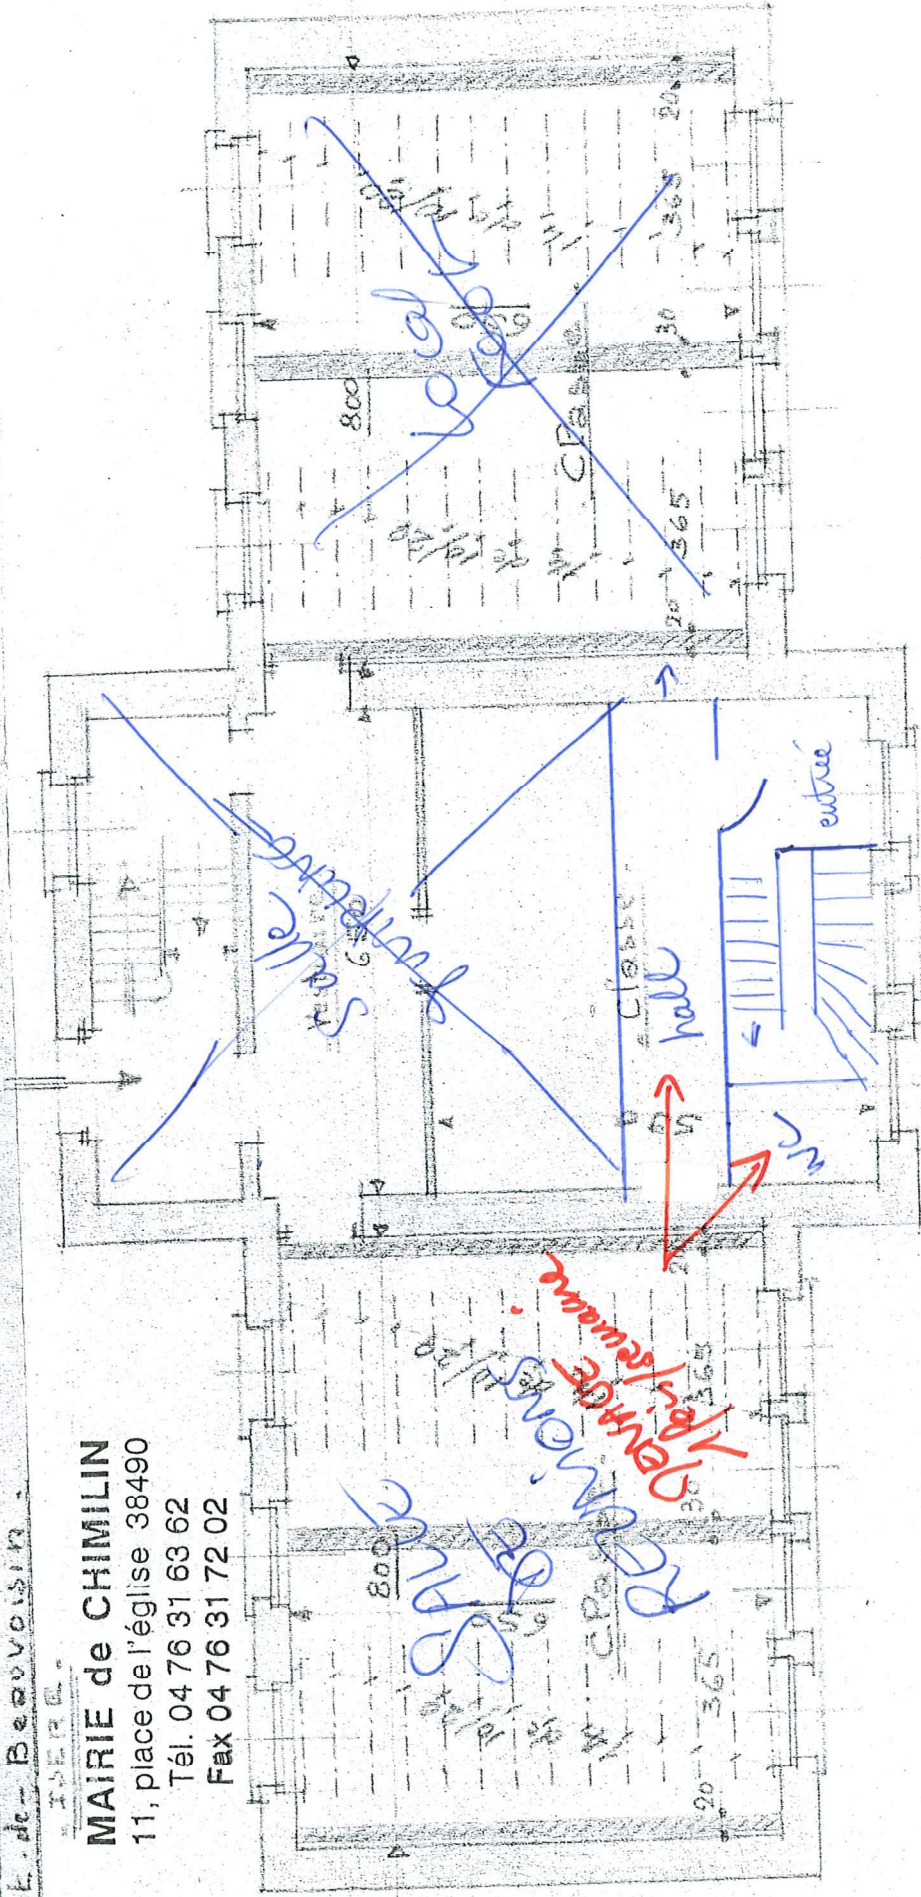

Plan de Refect. de Chausser de l'Ecole des TFR

Plan de Refect. des planchers de 2 Class.