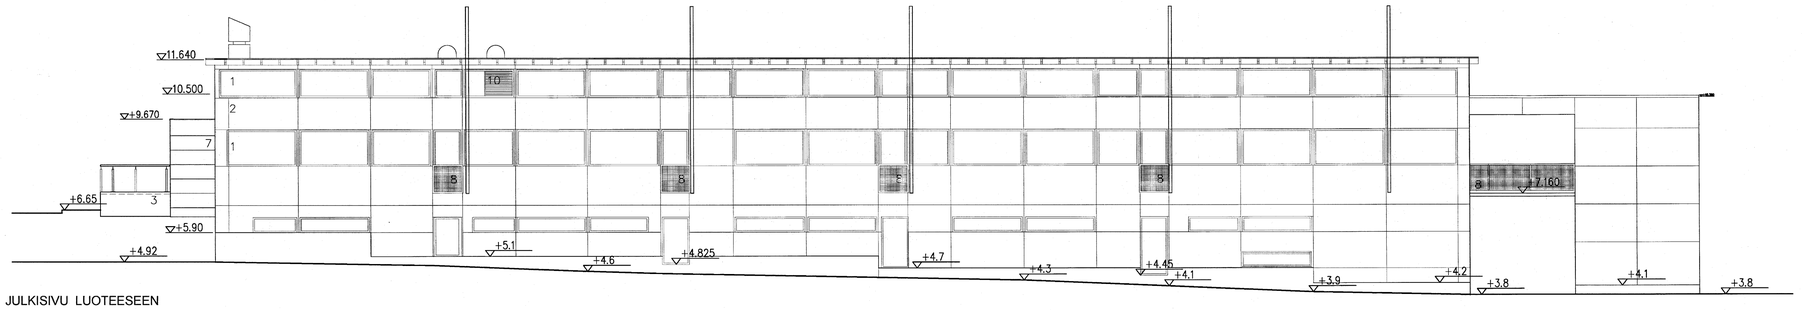

JULKISIVU LUOTEESEEN

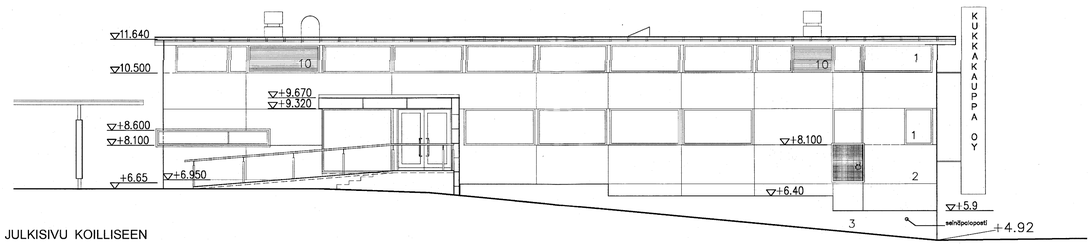

JULKISIVU KOILLISEEN

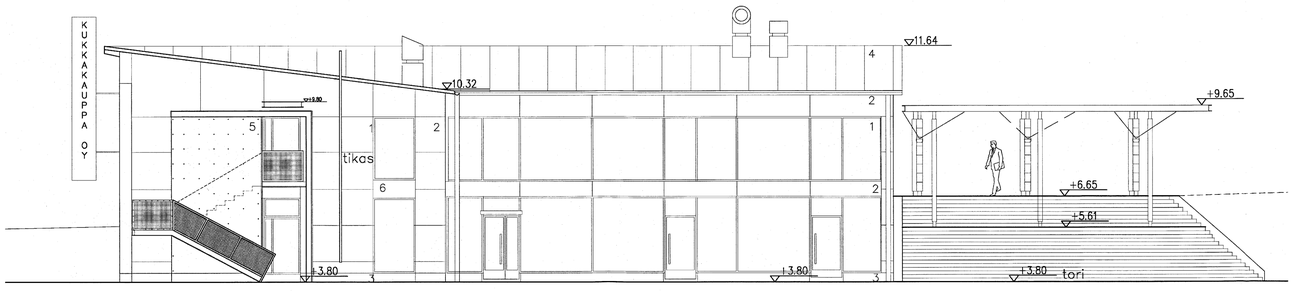

JULKISIVU LOUNAASEEN

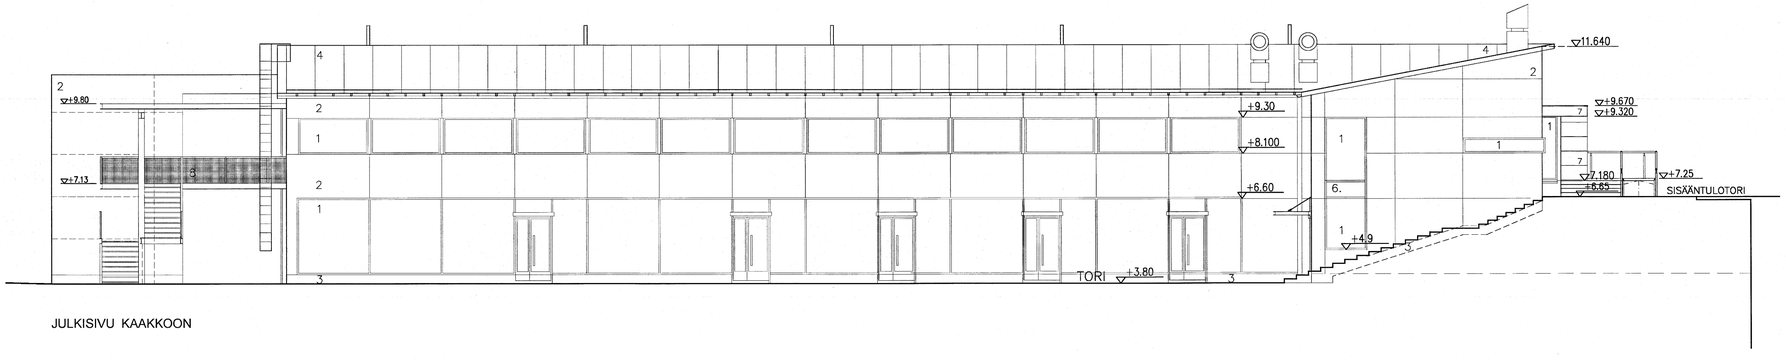

JULKISIVU KAAKKOON

JULKISIVUMATERIAALIT:

1 LASI
2 JULKISIVULEVY
3 BETONISOKKELI, KÄSITTELEMÄTÖN
4 KONESAUMATTU SINKITTY TERÄSPELTI
5 TERÄSMUOTTIIN PUHTAAKSIVALETTU BETONISEINÄ
6. POLTTOMAALATTU TERÄSPELTI
7. MINERIITTI
8. TERÄSVERKKO
9. SINKKIPELTI
10. IV-SÄLEIKKÖ

KOHDAN 2 AIKAISEMPI JULKISIVULEVY (VANERI) KORVATAAN VASTAAN NÄKÖISELLÄ JULKISIVULEVYLLÄ (KORKEAPAINELAMINAATTI).

Kuvaus no' 5710- 657-14

RAKENNUSVALVONTAVIRASTON
vahvistama 26.6.2012
§ 507
Helsinki 29.6.2012
Arja Laurila
rakennustarkastaja

RATU 43971

KAUPUNGINOSA/TYYPPI	KORTTELI/TILA	OSA-TONTTI/OSA	YKSIKKÖNUMERO ARKISTOINTI MERKINTÄ/OSA
Vilkki 36	36197	1	36-1906-12-C
RAKENNUSTEN TEHDÄÄN/RAKENNUSTUNNUS			
RAKENNUSTEHTÄVÄ		PIIRUSTUKSEN LAJI	JULKISIVU NUMERO
KORJAUSRAKENTAMINEN		PÄÄPIIRUSTUS	3/6
RAKENNUSPAIKKA		PIIRUSTUKSEN SISÄLTÖ	MITTAKAAVA
HELSINKI–GARDENIA LIIKERAKENNUS 1 (RAK 2) Koetilantie 1 00710 Helsinki		JULKISIVUT	1:100

ARKKITEHTITYÖHUONE ARTTO PALO ROBBI TIKKA OY
UUDENMAANKATU 2K 00120 HELSINKI
PUH 010 424 0100 FAX 010 424 0101

PIIRUSTUS PVM	SUUNNITTELIJAN NIMI	KOULUTUS	PIIRUSTUKSEN NUMERO / MUUTOS
12.6.2012	Hannu Tikka	Arkkitehti SAFA	ARK 005–002

Hannu Tikka