


POHJAPIIRUSTUS, 1 KRS, LIIKERAKENNUS 1

RAKENNETYYPIIT




VS1 - kevytrakenteinen väliseinä
maali
13mm kipsilevy
68mm kertopuurunka, äänieriste
13mm kipsilevy
maali

VS2 - huoneistojen välinen seinä EI60
≥55dB
maali
26mm kipsilevy
68mm kertopuurunka, äänieriste
20mm äänitekninen villakaisa
68mm kertopuurunka, äänieriste
26mm kipsilevy
maali

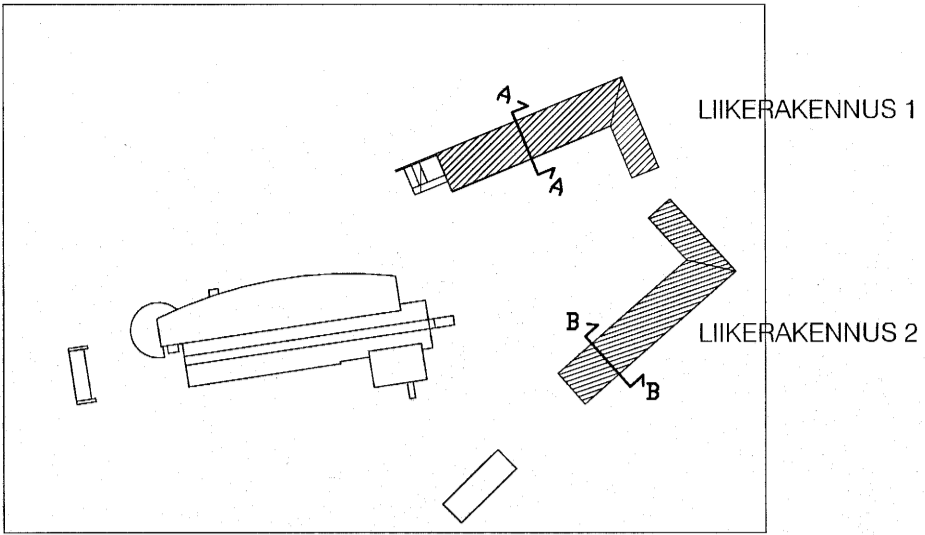

--- MUUTOSALUE

--- PALO-OSASTON RAJA EI60

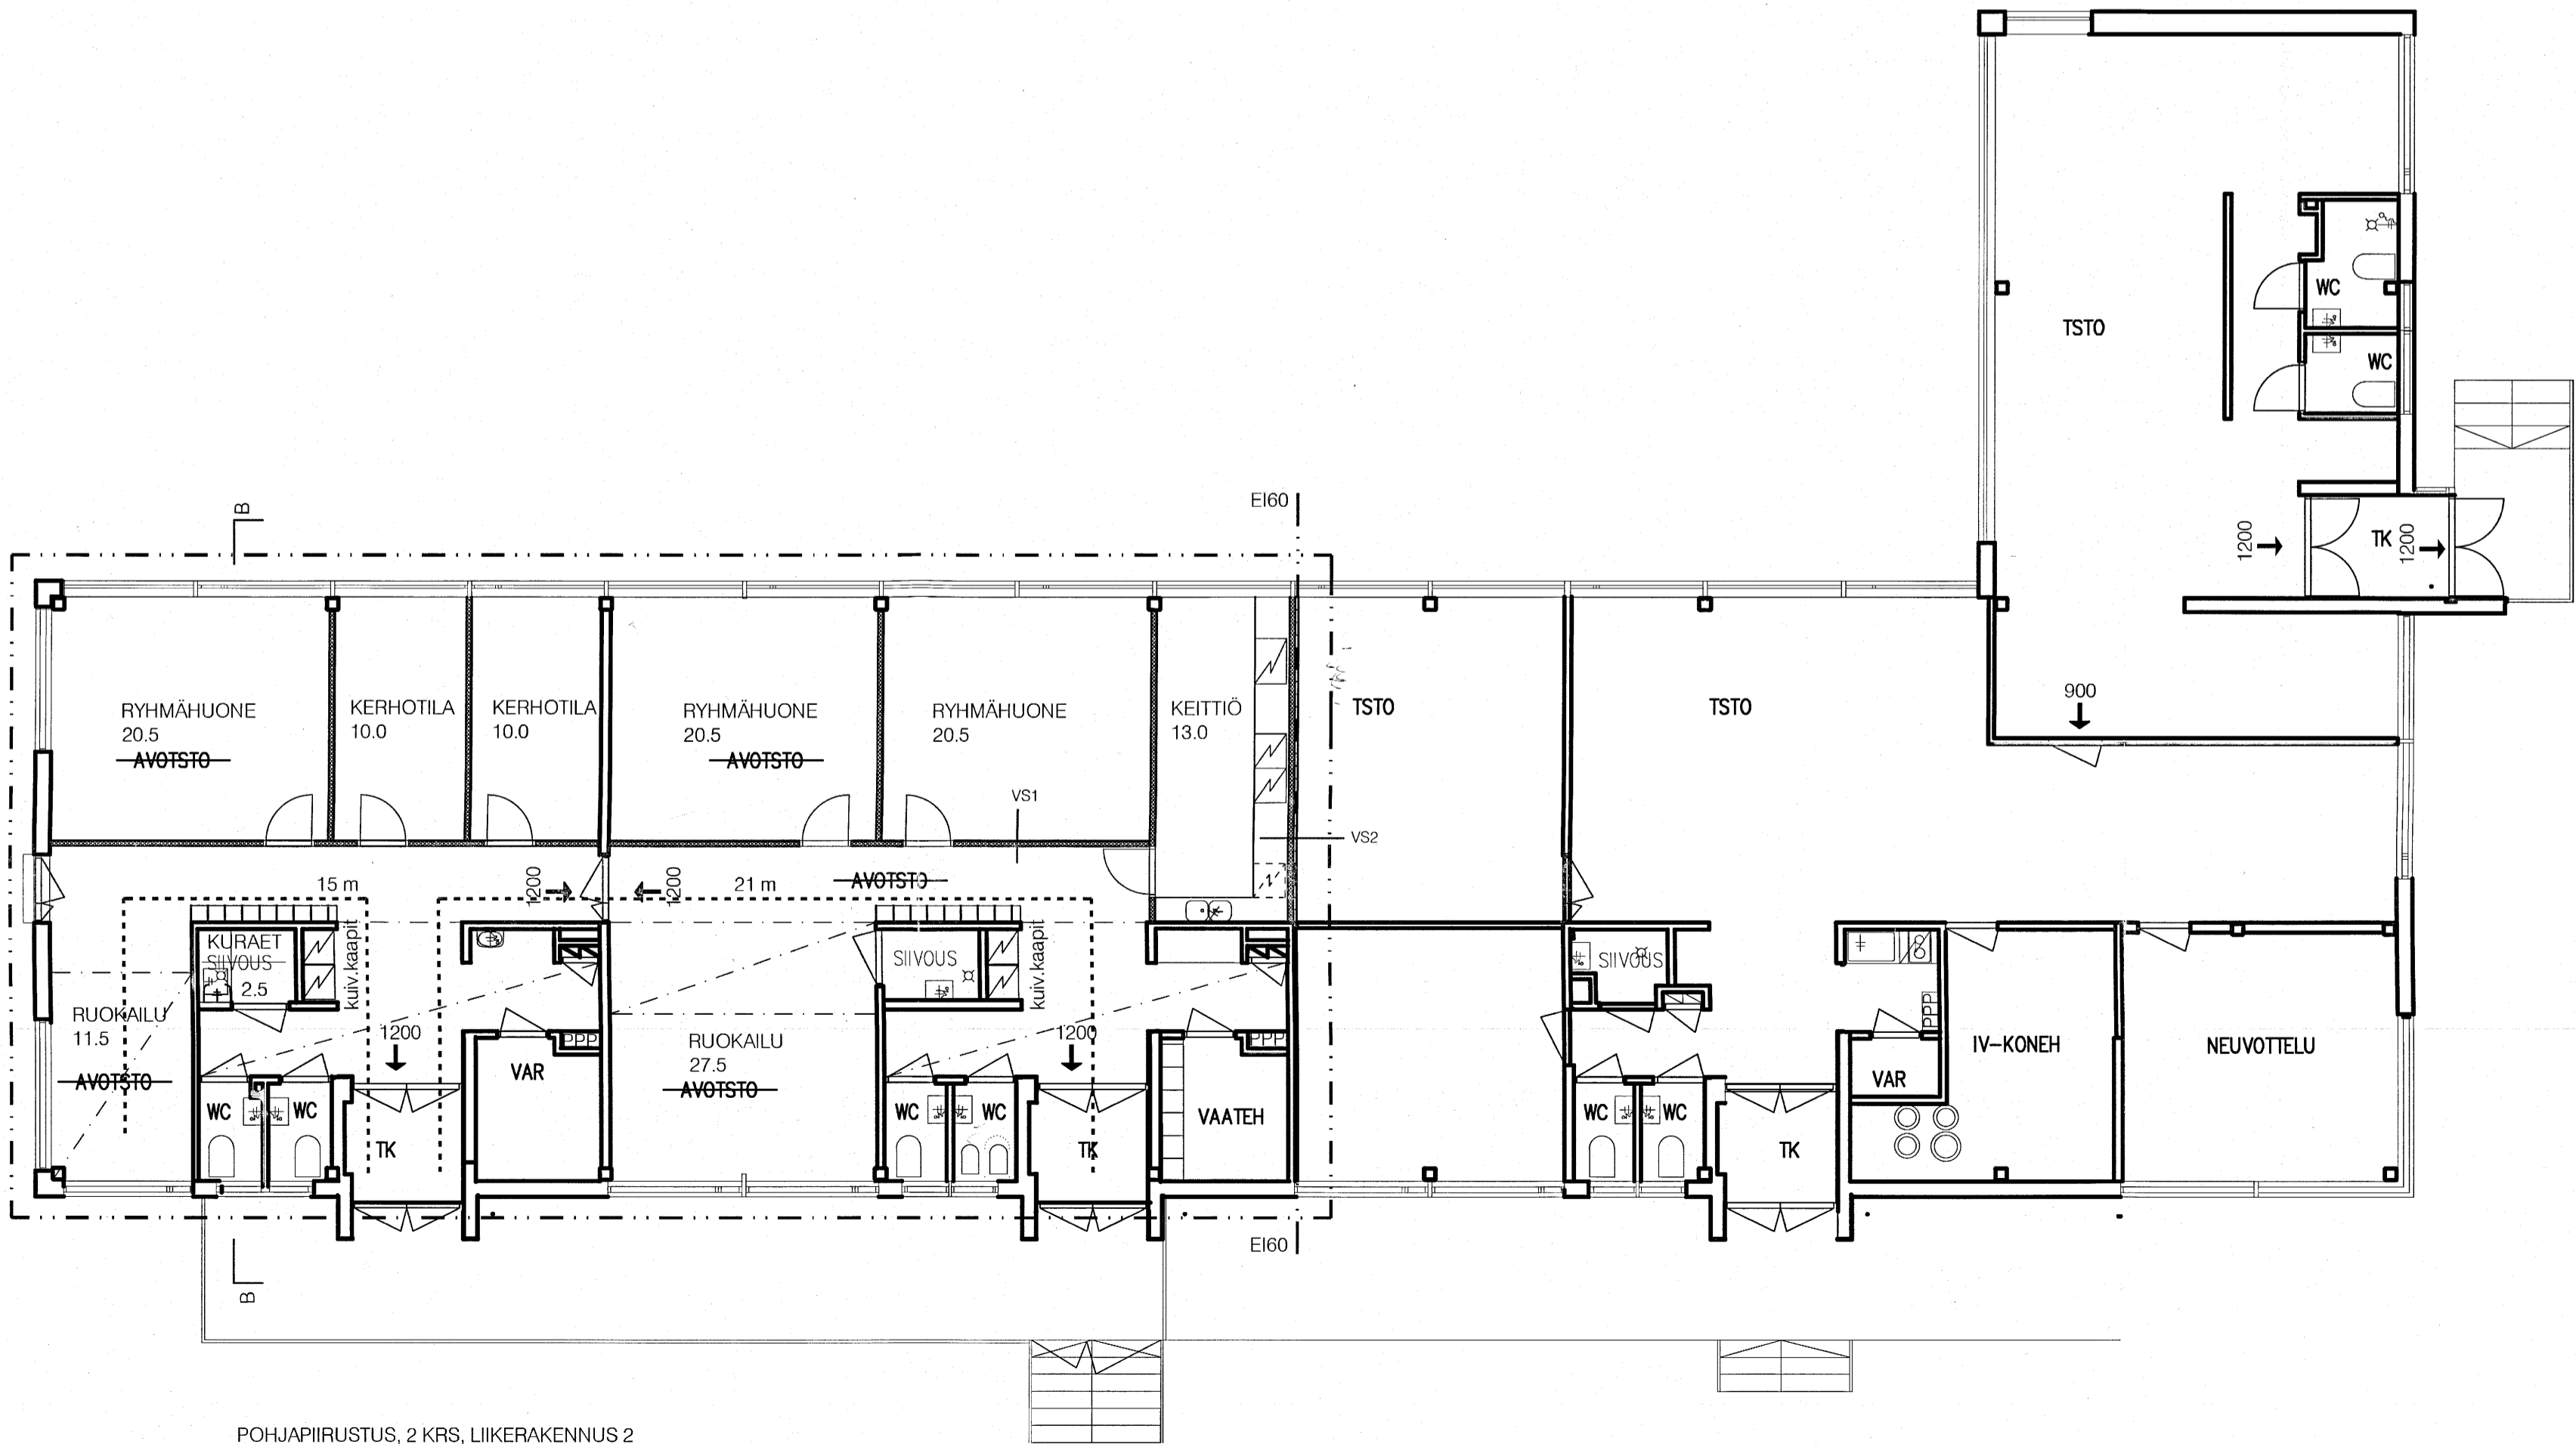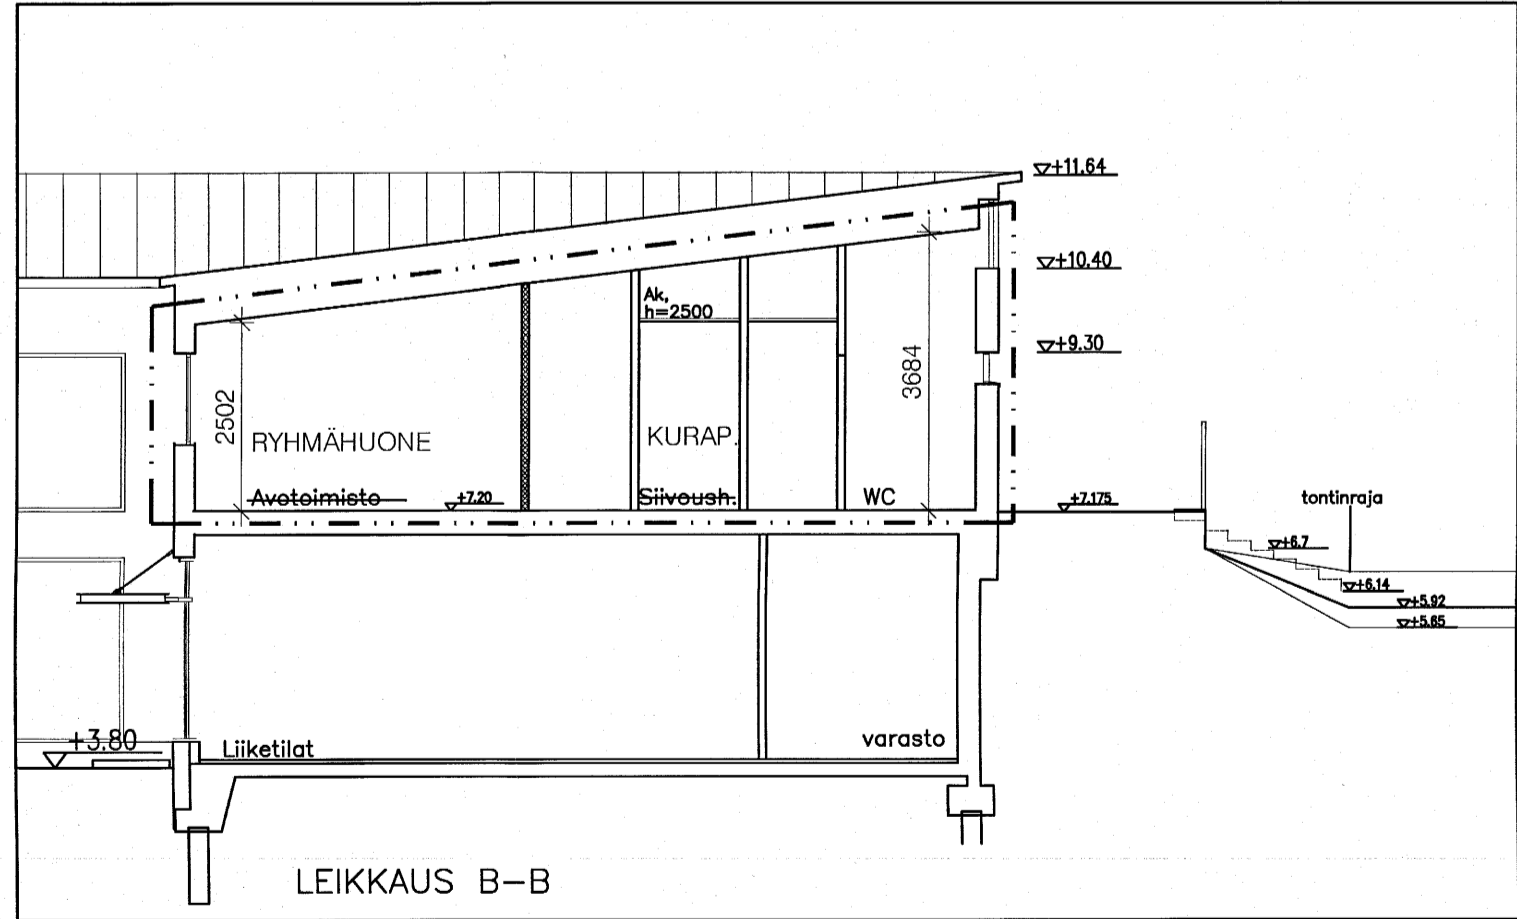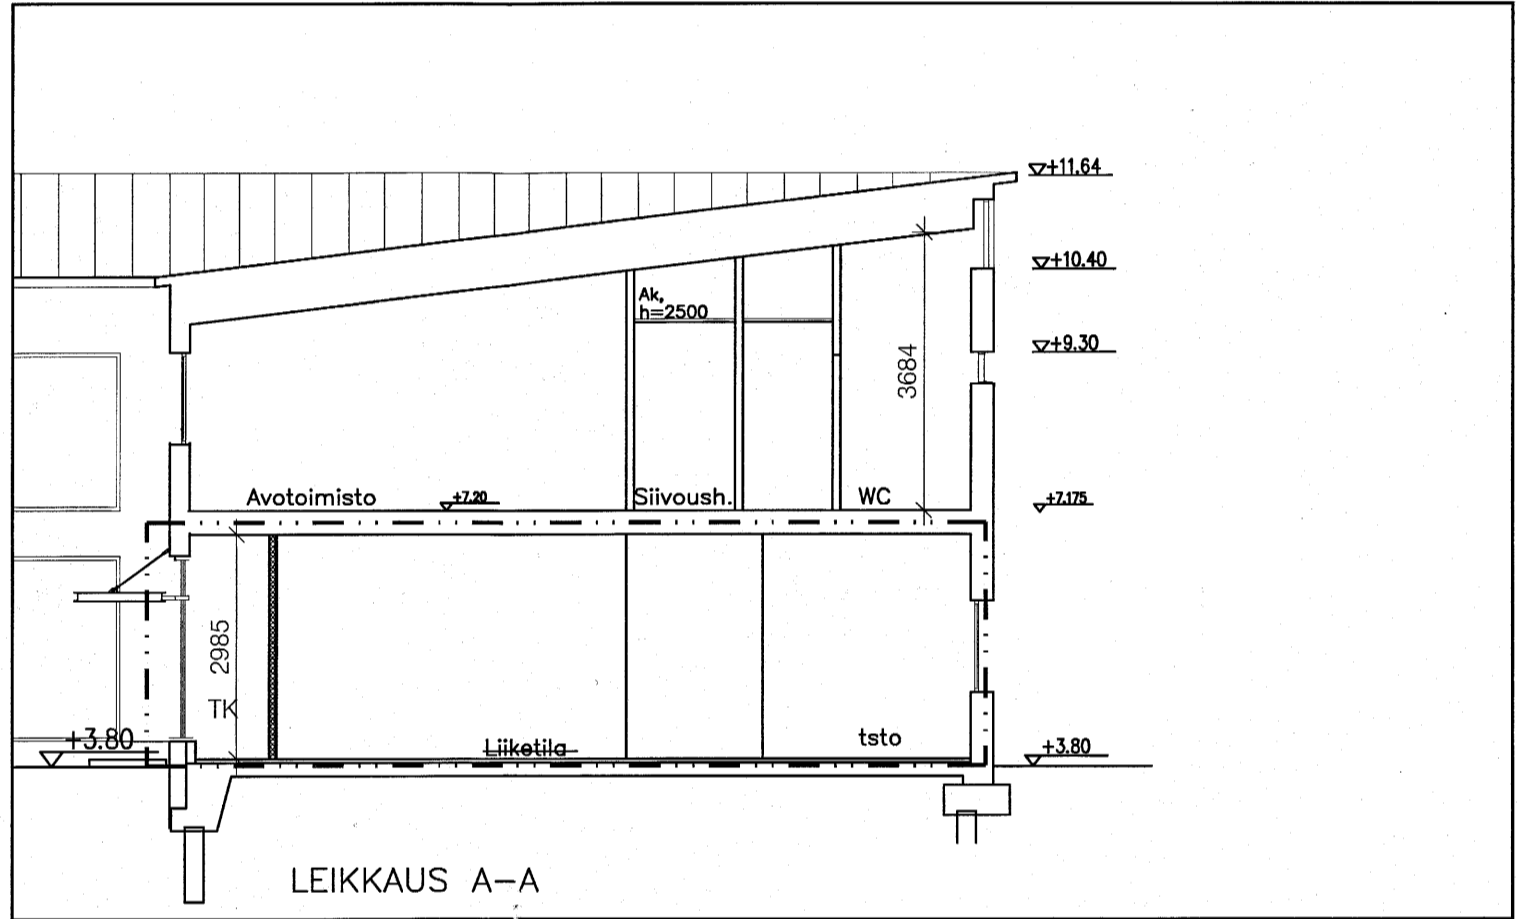

POHJAPIIRUSTUS, 2 KRS, LIIKERAKENNUS 2

Kuvaus no 5710- 654-14

RAKENNUSVALVONTAVIRASTON
vahvistama 27.11.2013
880
Helsingin 30.11.2012
Pääpiirustus
osastojohtaja

Helsingin kaupungin
rakennusvalvontavirasto
8. 11. 2012
Helsingfors stads
byggnadsstyrelsen

RATU 46199
43971

K OSA 36	KORTTELITILA 36498-197	TONTTINUMERO 1	VIRANOMAISTEN MERKINTÖJÄ 36-1264-12-1
RAKENNUSLOINENPIDE MUUTOS	PIIRUSTUSLAI PÄÄPIIRUSTUS	JUOKS.No 2/2	MITTAKAAVAT
RAKENNUSKOHTEEN NIMI JA OSOITE Päiväkoti Sotkankoto Koetilantie 1C13 00790 HELSINKI	Pohjapiirustus liiker.1, 1.krs ja leikkaus A-A Pohjapiirustus liiker.2, 2.krs ja leikkaus B-B	1:100 1:100	
AVARUS arkkitehti Oy AVARUS architects Ltd +358 40 755 4972 mail@avarus.fi	Puravuorenkatu 1 00120 HELSINKI mail@avarus.fi	SUUNNALLA PIIRUSTUKSEN NUMERO ARK 02	MUUTOS NUMERO LOHKO TIEDOSTO
HELSINKI 8.11. 2012 Pääpiirustus	REFERENSIT		