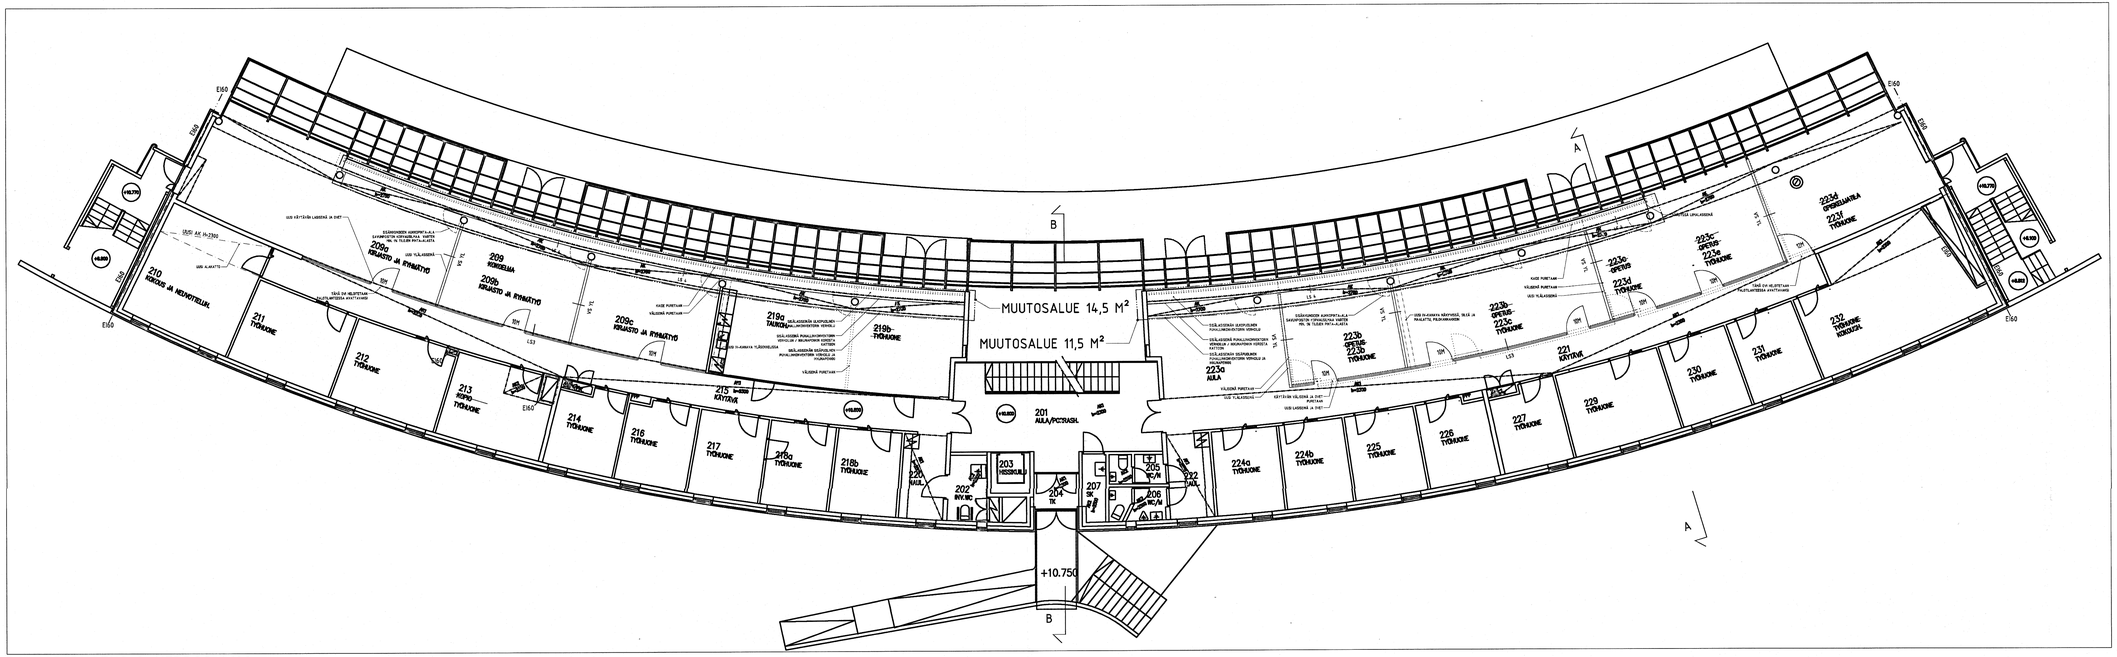

POHJAPIIRUSTUS 2. KERROS 1:100

Kuvaus nro 5710- 663-14

RAKENNUSVALVONTAVIRASTON
vahvistama 8.5.2012
238 §
11.5.2012
Helsinki
Rakennustarkastaja
osastopäällikkö

Helsingin kaupungin
rakennusvalvontavirasto
30. 03. 2012
Helsingfors stads
byggnadstillsynsverk

Kaupunginosa	Kortteli	Tontti	Viranomaisen merkintöjä
36	198	1	36-960-12-D

Osoite — Ratu
KOETILANTIE 3, 00790 HELSINKI — 41539

Rakennusluokkanimike — Piirustuslaji — Jatkokerta
MUUTOS — PÄÄPIIRUSTUS — 3 / 7

KOY KEHITYSTALO

ARKKITEHTITOIMISTO
BRUNOW & MAUNULA OY

Piirustuksen sisältö — Mittakaava
POHJAPIIRUSTUS 2KRS — 1:100

PALKANEENTIE 19 B
00510 HELSINKI FINLAND
tel +358-9-7744500
fax +358-9-77440088
etunimi.sukunimi@brunowmaunula.fi
www.brunowmaunula.fi

Piirustuksen laatija: Pekka Ojalammi, arkitehti SAFA
30.3.2012 — Päiväys
275 — Työnumero
AR-P03 — Piir. nro
- — Rev