


LEIKKAUS A-A 1:100

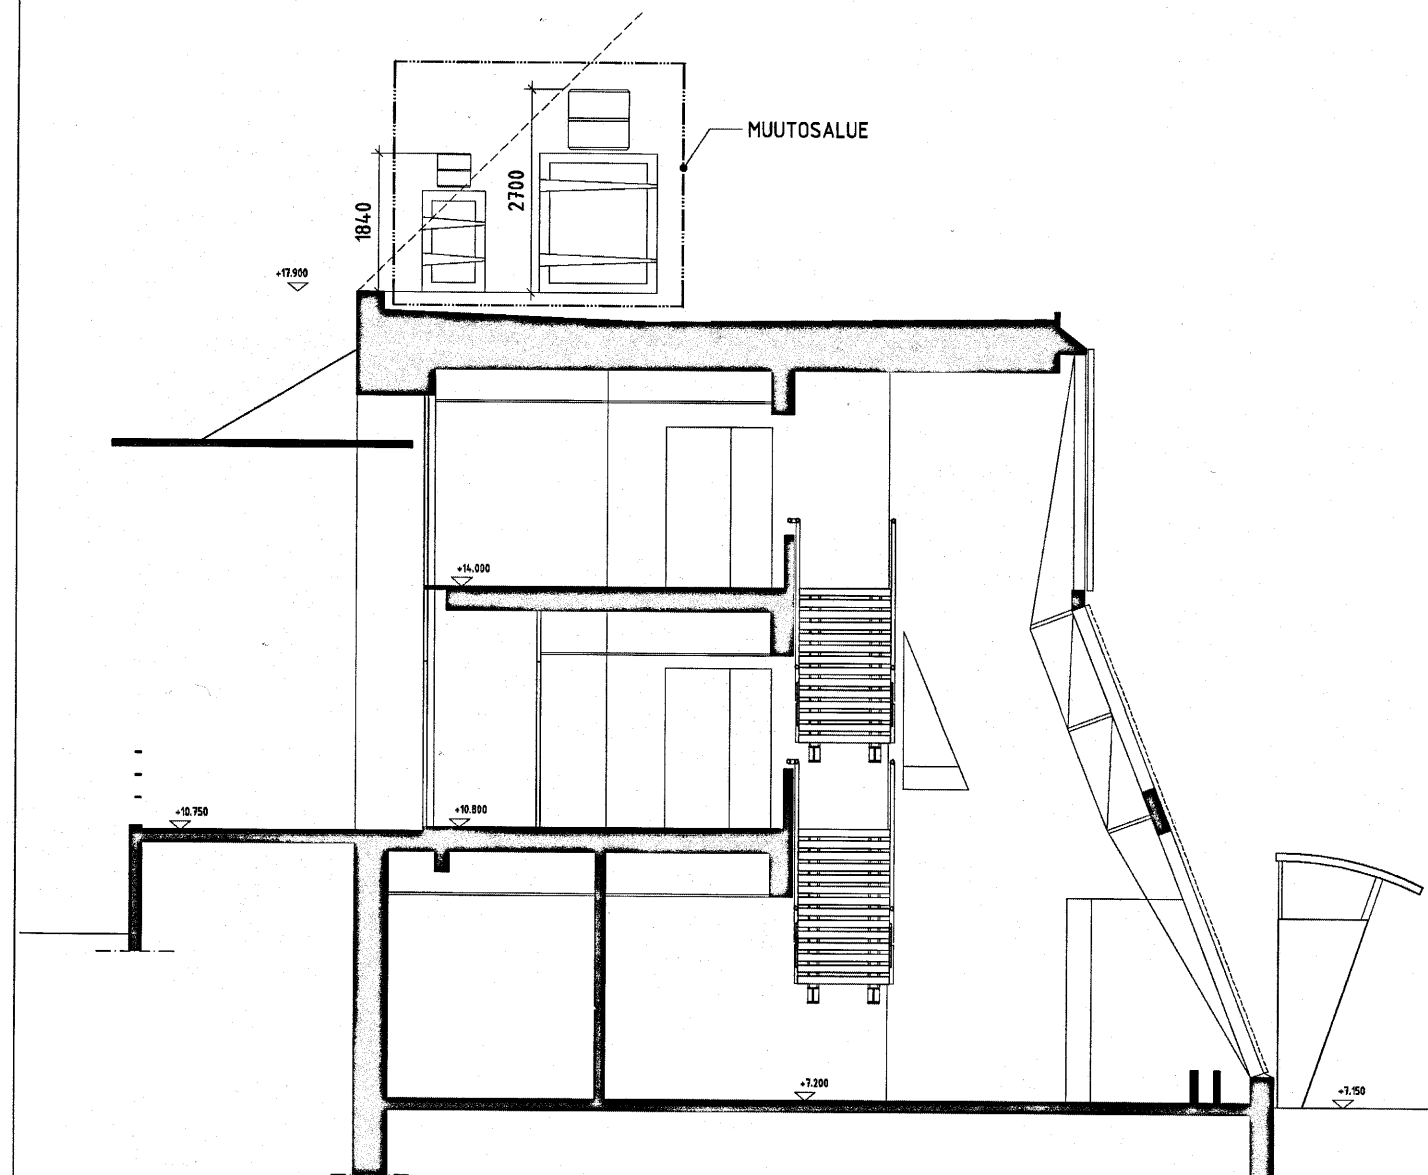

LEIKKAUS B-B 1:100

Kuvaus no 5710- 666-14

RAKENNUSVALVONTAVIRASTON
vahvistama 8.5.2012.
338 \$
Helsinki 11.5.2012.
Tarja Mantere
osastosihteeri

Helsingin kaupungin
rakennusvalvontavirasto

30.03.2012

Helsingfors stads
byggnadstillsynsverk

Kaupunginosa	Kortteli	Tonit	Viranomaisen merkintöjä	
36	198	1	36-960-12-D	
Osoite				Ratu
KOETILANTIE 3, 00790 HELSINKI				41539
Rakennustoimenpide	Piirustustyyli			Julkaisu n:o
MUUTOS	PÄÄPIIRUSTUS			6 / 7
KOY KEHITYSTALO				
ARKKITEHTITOIMISTO			Piirustuksen sisältö	Mittakaava
BRUNOW & MAUNULA OY			LEIKKAUKSET A-A JA B-B	1:100
PÄLKÄNEENTIE 19 B 00510 HELSINKI FINLAND tel +358-9-77445000 fax +358-9-77445055 etunimi.sukunimi@brunowmaunula.fi www.brunowmaunula.fi			Pääsuunnittelija Pekka Ojalampi, arkkitehti SAFA	
			30.3.2012	275
			Päiväys	Työnumero
				Piir. n:o
				Rev
				AR-P06