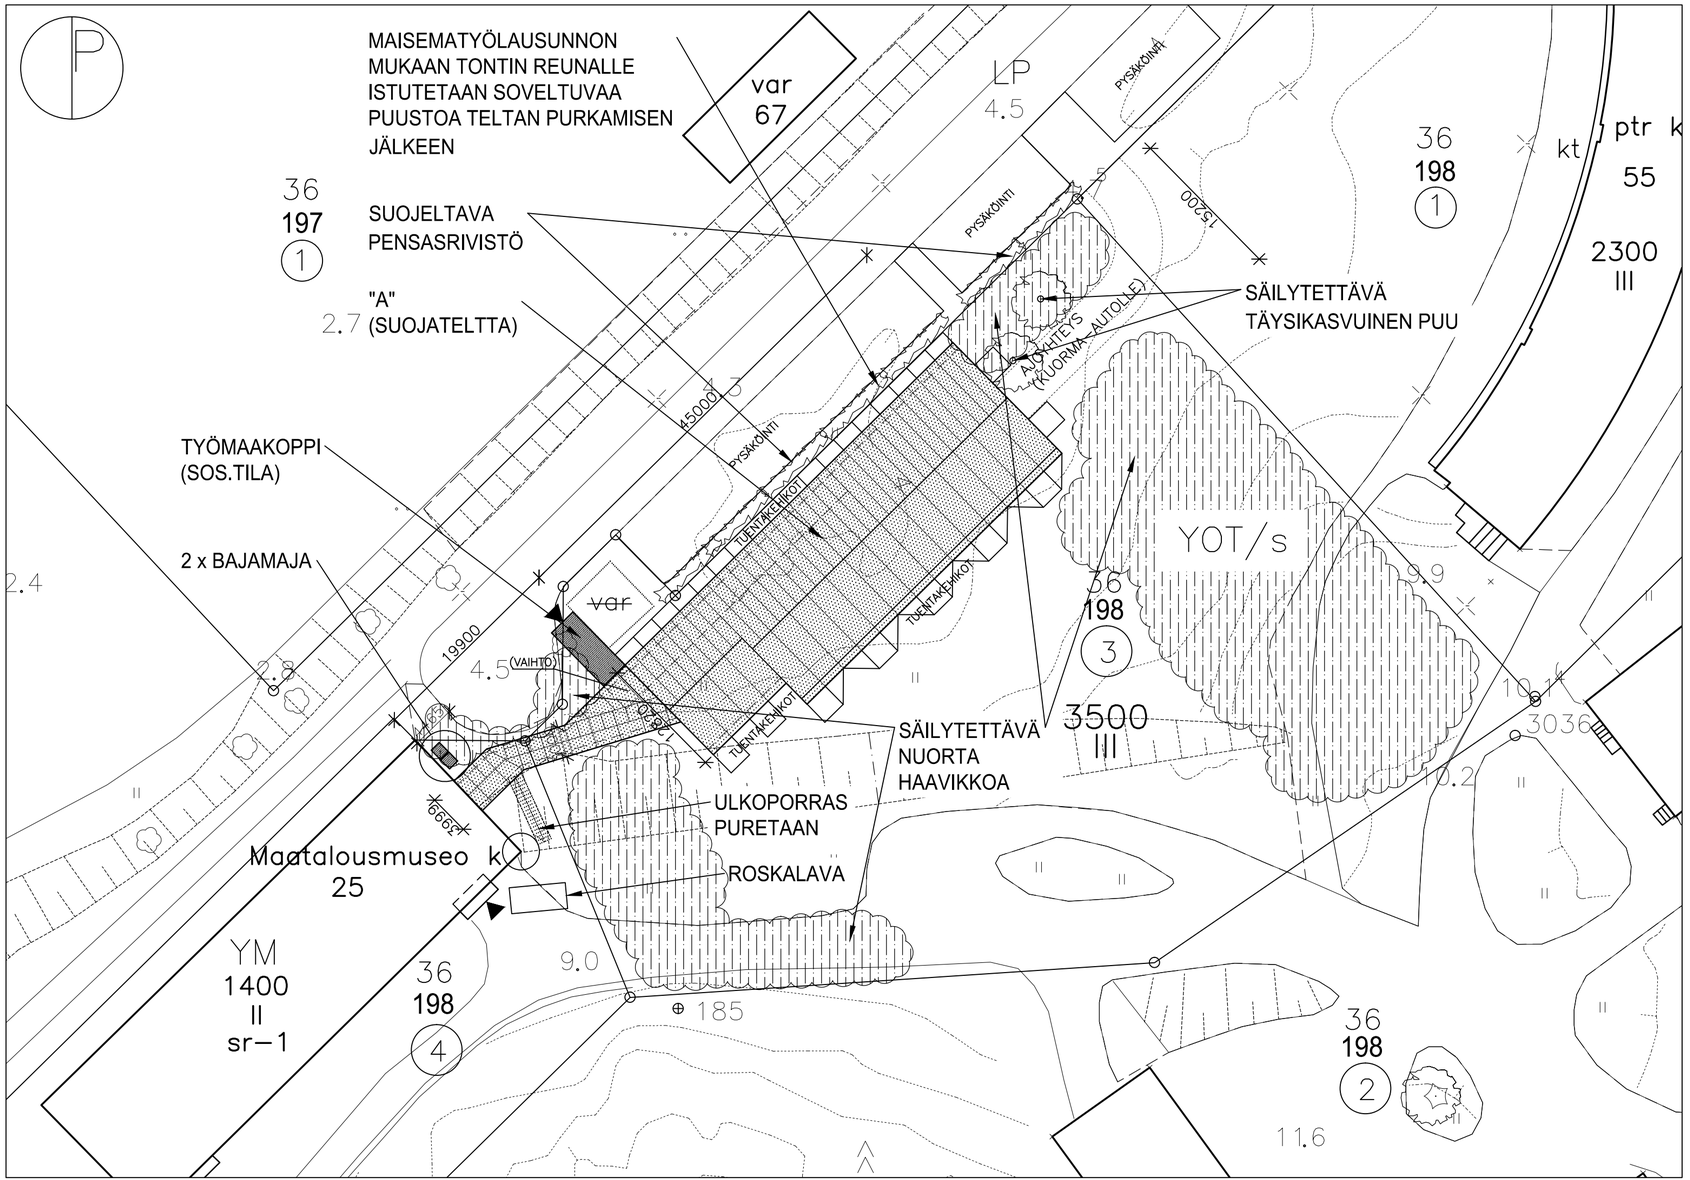

Hyväksytty 21.06.2016
36-1531-16-C
§ 144
27.6.2016
Helsinki - Rakennusvalvonta
LUPAPISTE.fi

RATU: -

kaupunginosa	korttel/tila	tontti/rno	viranomaisten merkinnät	juokseva numero
36	198	3		1(1)

rakennustoimenpide: VÄLIAIKAINEN RAKENNELMA SUOJATELTTA
piirustuksen sisältö: ASEMAPIIRUSTUS
mittakaavat: 1:500

rakennuskohteen nimi ja osoite: HAKALANTIE 6 SUOJATELTTA
HAKALANTIE 6
00810 HELSINKI

piirustuslaji: PÄÄPIIRUSTUS
päiväys: 23.5.2015
allekirjoitus: Eric Rawlins
piirtänyt: ERIC RAWLINS, ARKKITEHTI, SAFA, ARK 895
muutospäiväys
muutos

työnumero
tiedosto
piirustusnumero: ARK B02-01

LIIKE. ARKKITEHTISTUDIO. VAASANKATU 13 C 87, 00500 HELSINKI Tel. +358.(0)44.525 5404