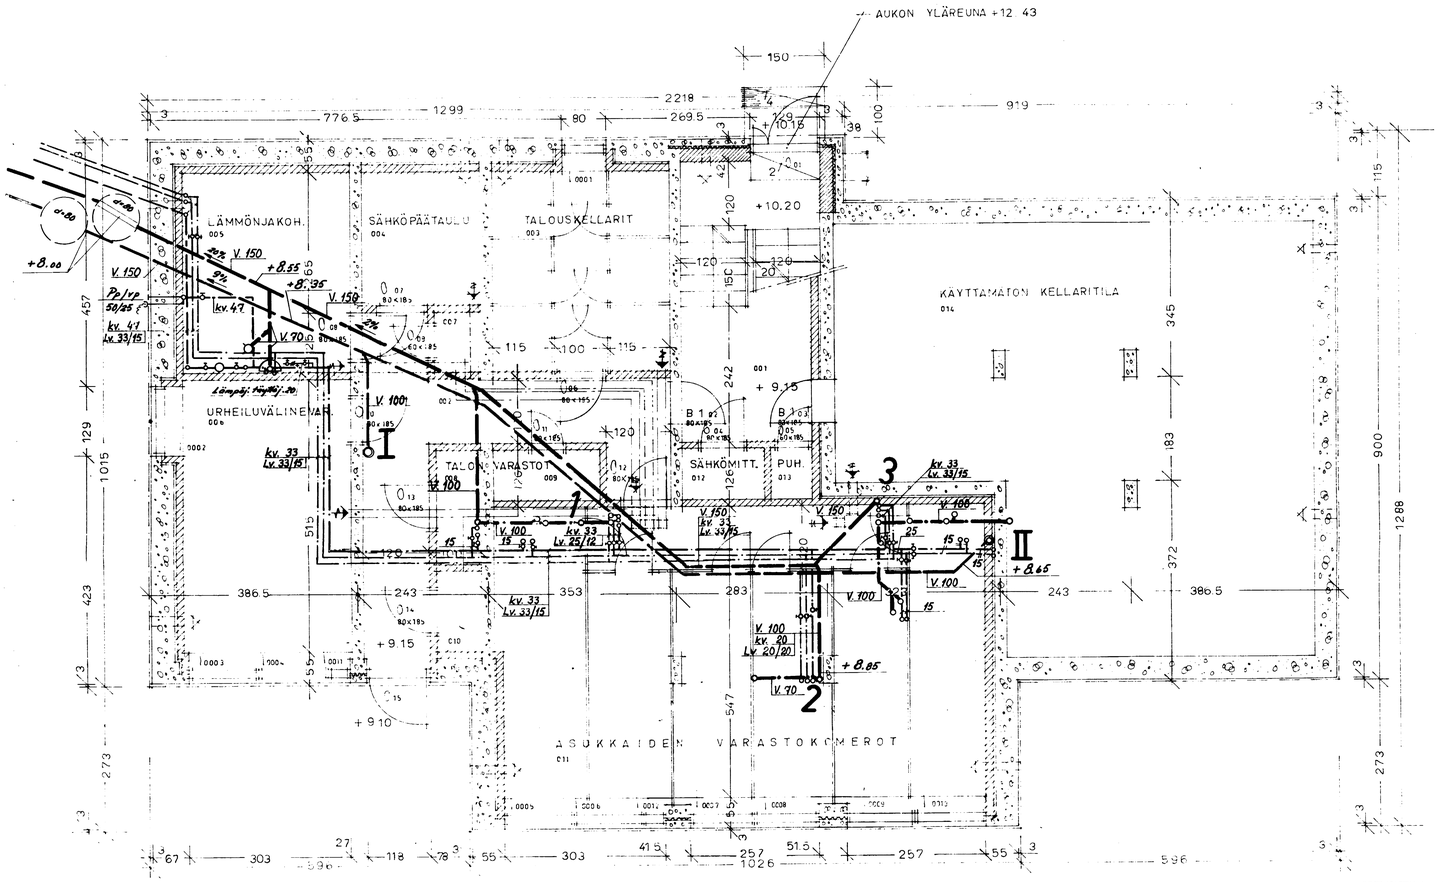

ULKOIKKUNA- JA -OVIMITAT OVAT AUKKOMITTOJA . SISÄOVIMITAT OVAT KYNTEMITTOJA .
IKKUNA-AUKKOJEN ALAREUNA +10.49
YLÄREUNA +11.09

HYVÄKSYTTY No 67945
HELSINGIN KAUPUNGIN VESILAITOS
Tarkastustoimisto
Työstetapuri 21.11.67
Hyväksyjä 27.11.67

Kuvaus no 4858-511-04

INSINÖÖRITOIMISTO LEO MAASKOLA SNIL HELSINKI 15 HUVILAKATU 8 P. 65 86 44	Suunn. 10.10.-67 E. Backström Piirt. 10.10.-67 Sirkka Tiitta Tark.	
Helsingin yliopisto Viikin 6. perheen asuinrakennus Kellari, Vesijohdot ja viemärit	Suhde 1:50	Piir. No 6

VIIKIN 6. PERHEEN ASUINRAKENNUS

MICROBOX