Centrum sportu s ubytováním u řeky Sávy

21. ročník Mezinárodní studentské soutěže Saint-Gobain 2026

Bělehrad, Srbsko

Bc. Filip Pohan

Vedoucí práce: Stark, Kalivoda, Novák

Katedra architektury, FSv ČVUT v Praze, LS 25/26

URBANISTICKÁ SITUACE M1:1000

ARCHITEKTONICKÉ ŘEŠENÍ

Předmětem návrhu bylo vytvoření ubytovacích kapacit pro sportovce v rozmezí 100 až 200 osob, přičemž výsledná typologická skladba je definována poměrem 60–70 % jednolůžkových a 30–40 % dvoulůžkových pokojů s integrací plně bezbariérových jednotek. Stěžejním mo-tivem vnitřního uspořádání se stalo formování prostředí, které kromě vysokého standardu ubytování nabízí i velkorysé zázemí pro kolektivní život a sociální interakci. Rozhodl jsem se pro vložení společenských prostor přímo do těžiště ubytovacích podlaží, čímž dochází k transformaci komunikačních tras v živé společenské uzly. Využití těchto ploch vertikálně graduje a reaguje na různorodé potřeby uživatelů, kdy je 1. NP věnováno neformálnímu setkávání u otevřených kuchyněk, 2. NP definuje klidová zóna určená k regeneraci a 3. NP uzavírá zasedací místnost s kapacitou 23 osob pro týmové analýzy a strategickou přípravu. Pro zajištění optimálních podmínek pro studium a duševní práci byly ve vyšších podlažích navrženy samostatné studovny, které jsou kompletně proskleny pro dostatek denního světla. Toto řešení zaručuje konstantní přísun přirozeného denního světla a vytváří nezbytný protipól k ubytování na sdílených pokojích, čímž nabízí tiché útočiště pro individuální soustředění v rámci uceleného architektonického konceptu.

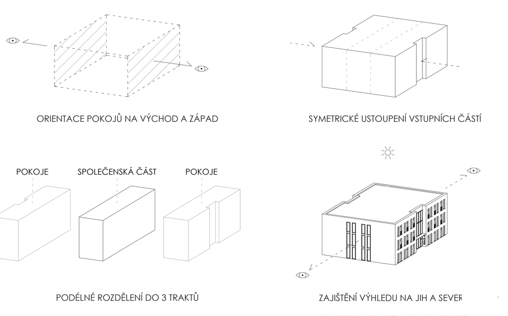

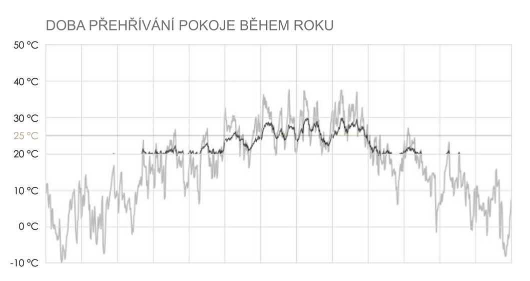

KOMPLETNÍ VÝKRESOVÁ DOKUMENTACE VIZ PORTFOLIUM

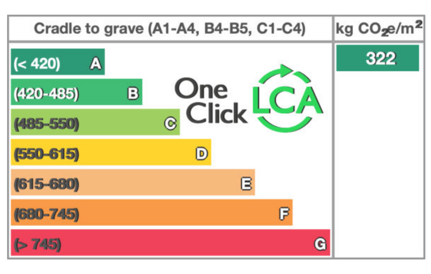

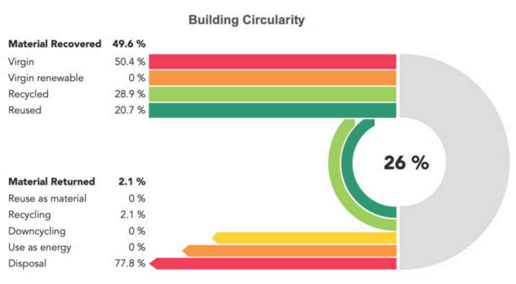

KOMPLEXNÍ ŘEZ M1:20

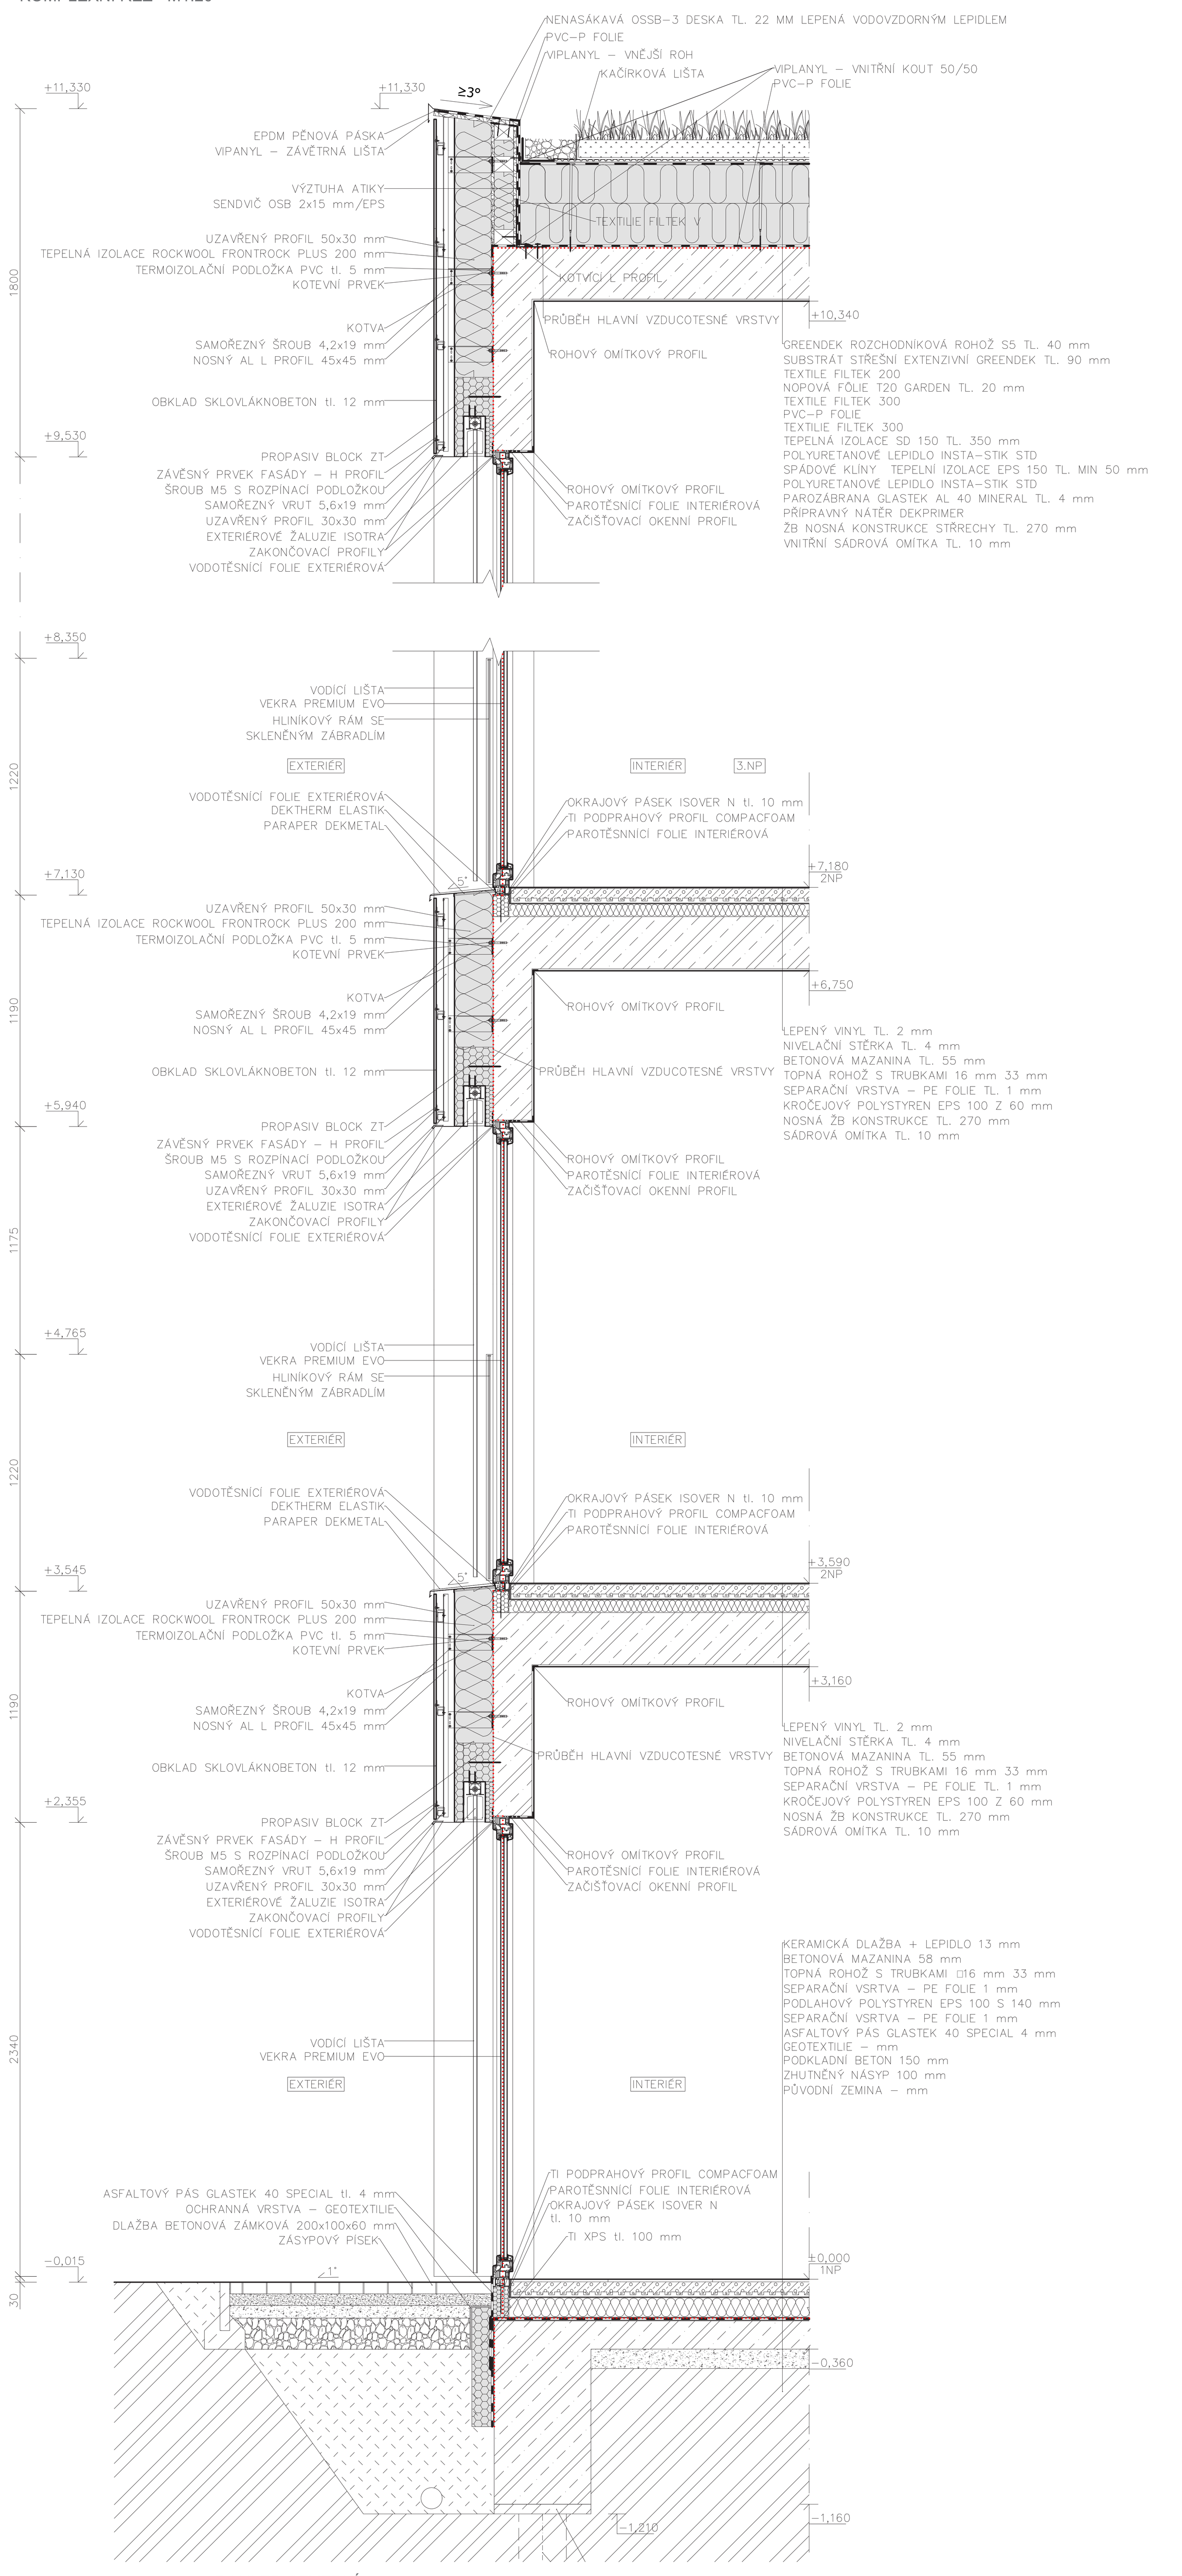

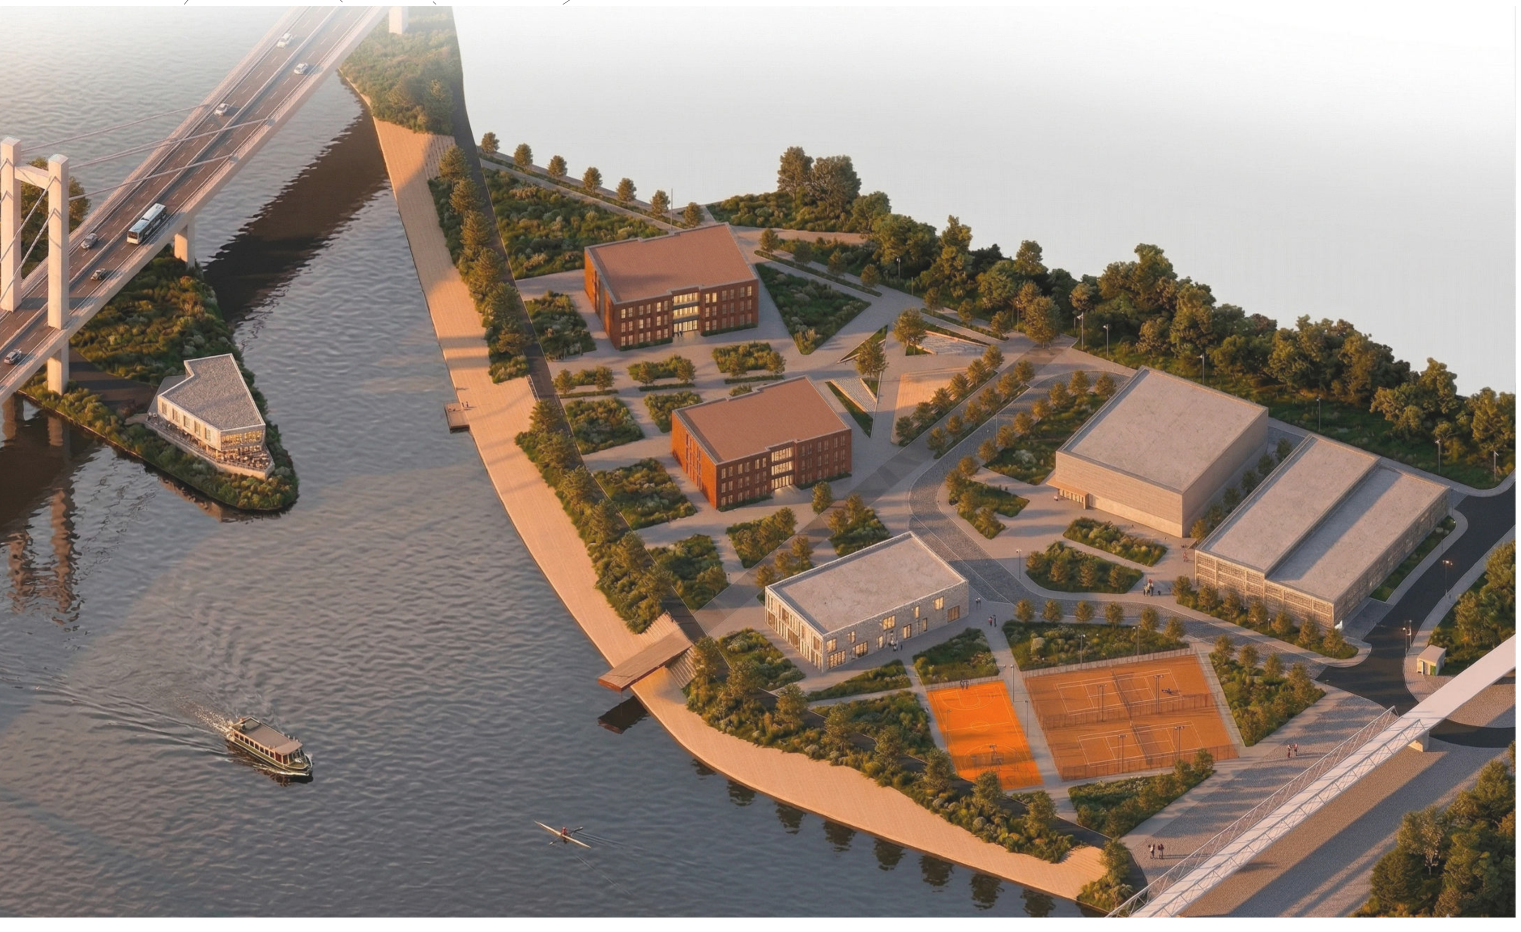

1.NP

M1 : 150

2.NP

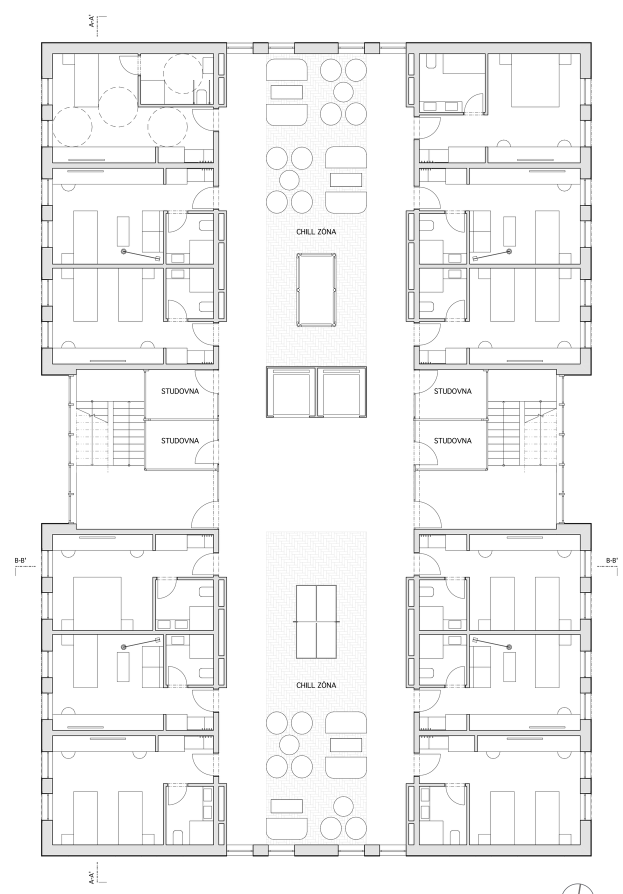

M1 : 150

3.NP

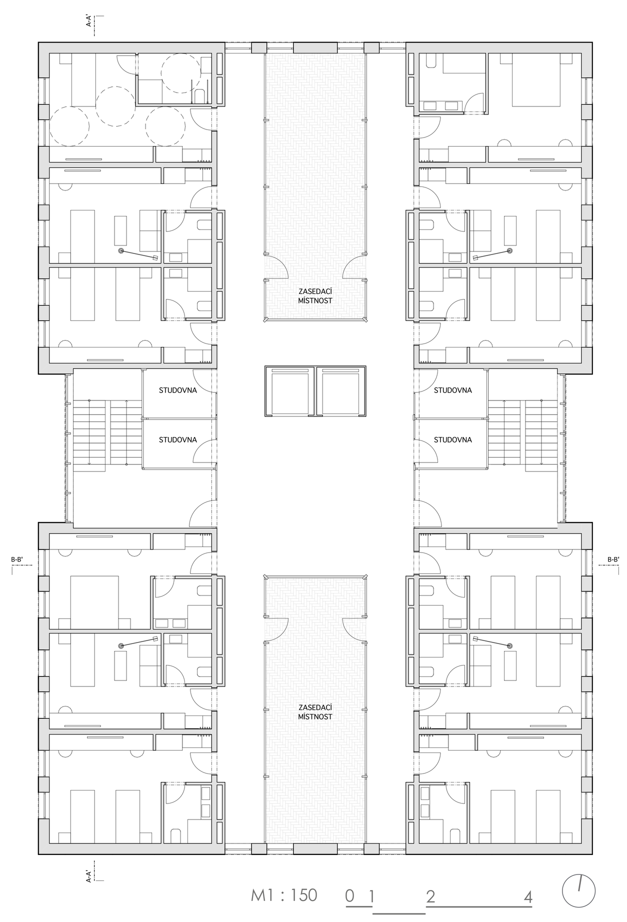

M1 : 150

ŘEZ B-B'

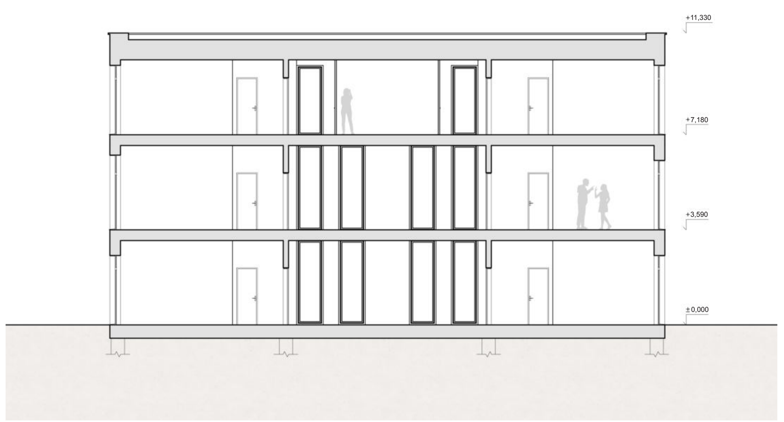

M1 : 150

ŘEZ A-A'

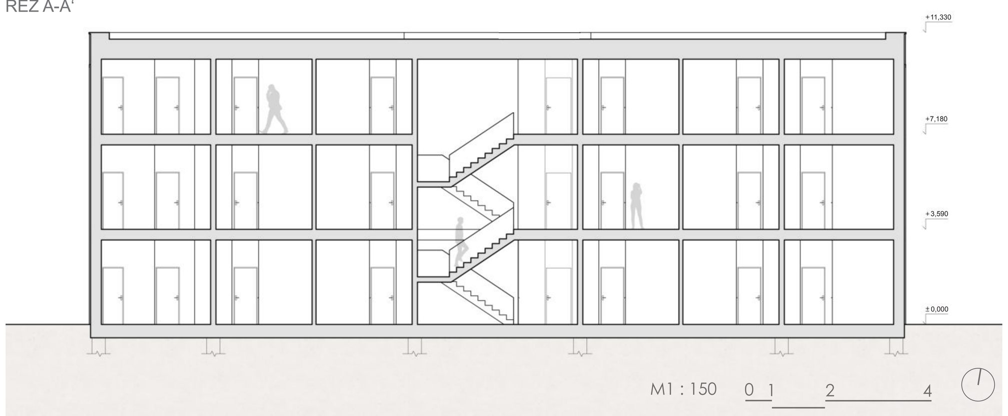

M1 : 150

POHLED SEVERNÍ

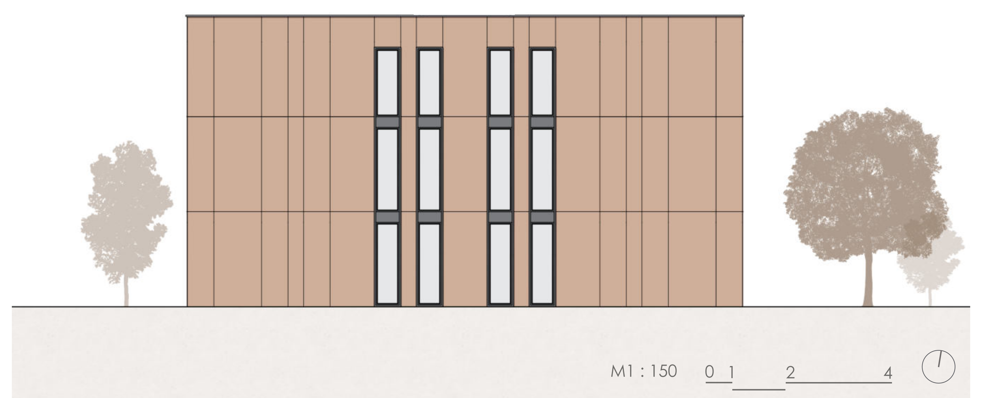

M1 : 150

PŮDORYS 1.NP - JACHT KLUB

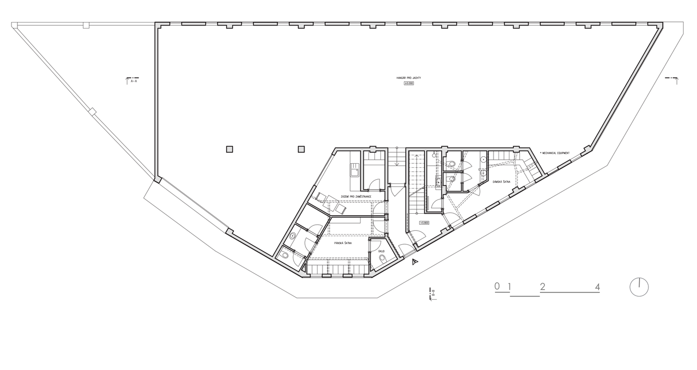

PŮDORYS 2.NP - JACHT KLUB

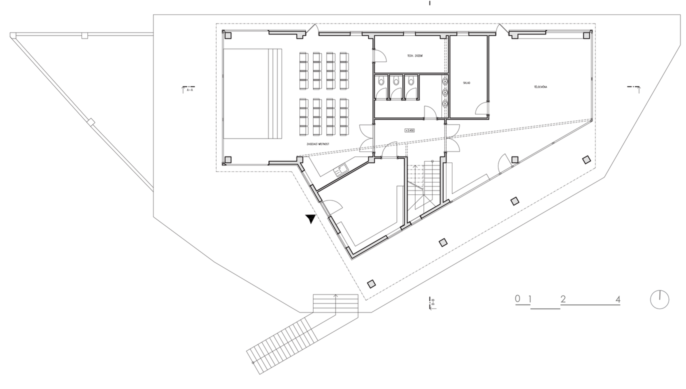

PŮDORYS 3.NP - JACHT KLUB

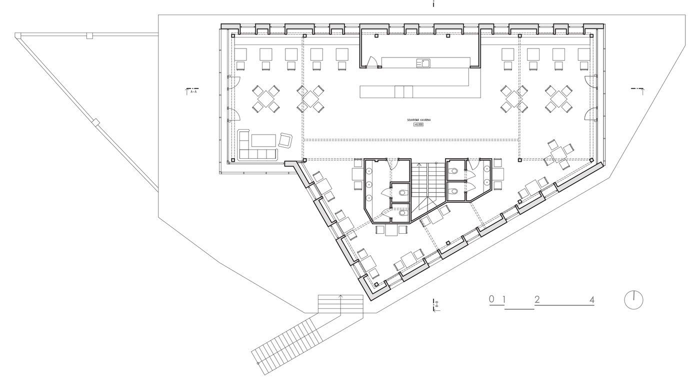

POHLED ZÁPADNÍ

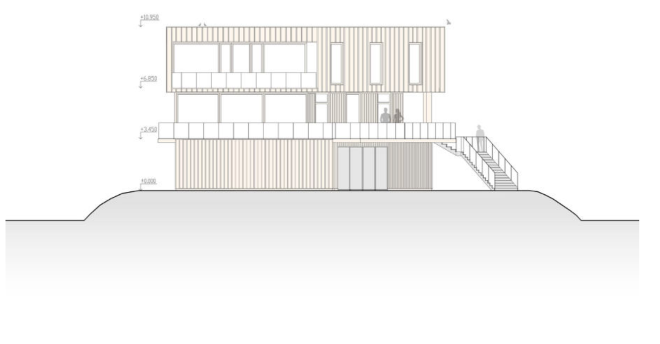

ŘEZ B-B'

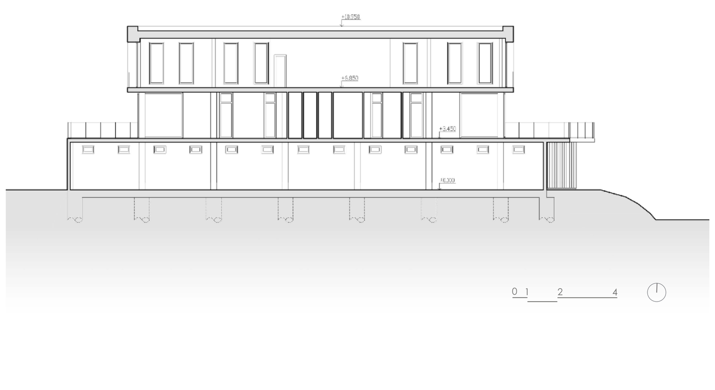

ŘEZ A-A'

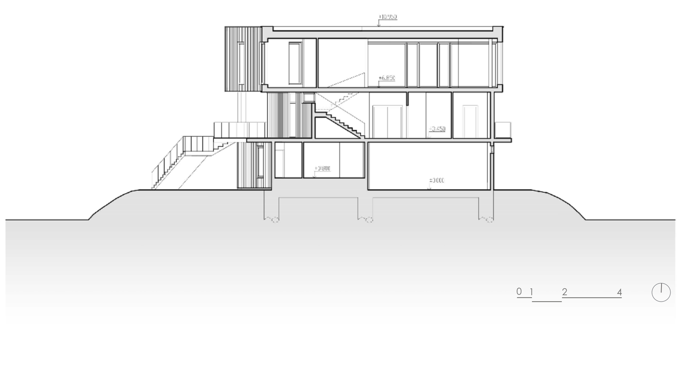

POHLED JIŽNÍ
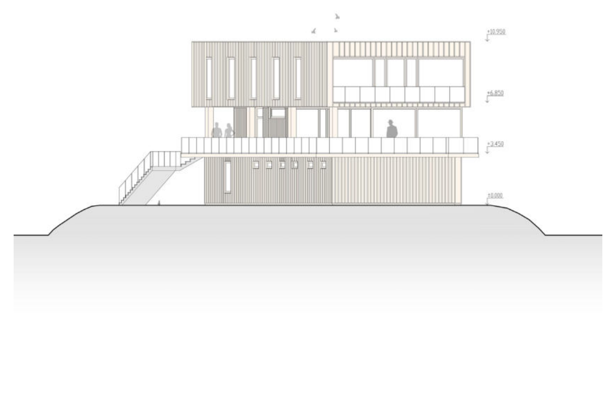
POHLED VÝCHODNÍ