


cm - mitta kuvaustasossa kopion pinnalla

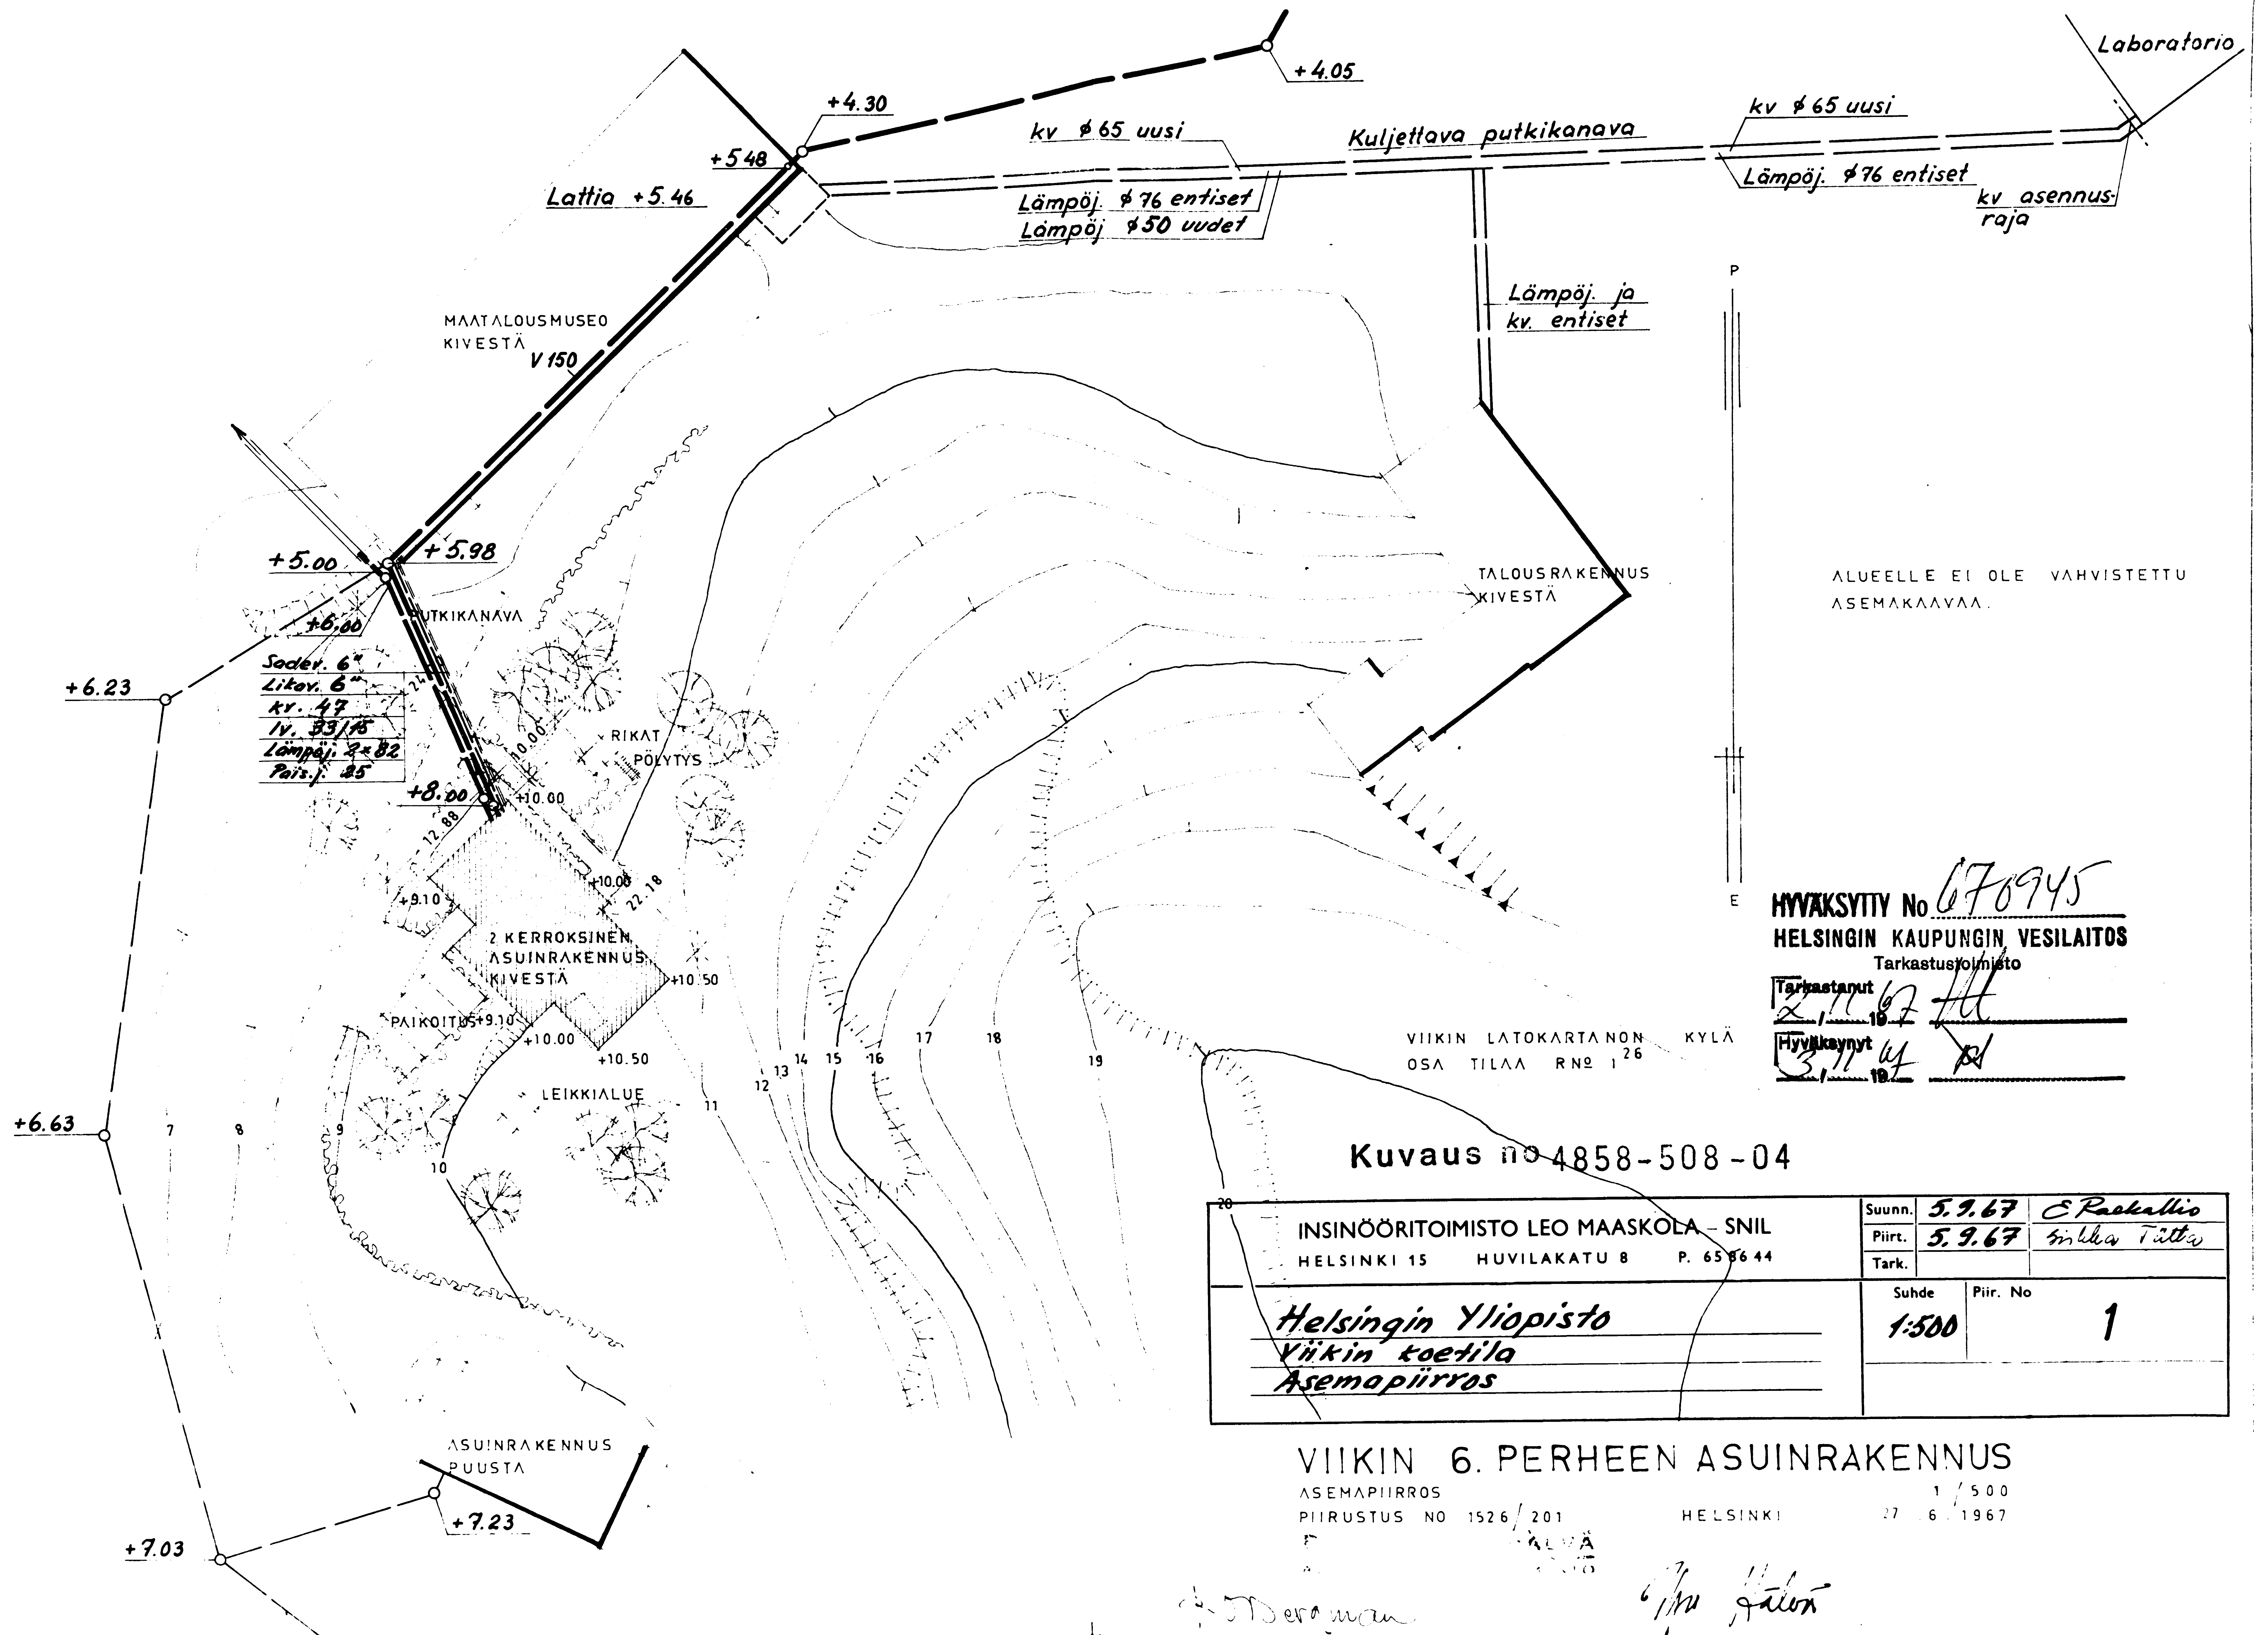

ALUEELLE EI OLE VAHVISTETTU
ASEMAKAAVAA.

HYVÄKSYTTY No 670945
HELSINGIN KAUPUNGIN VESILAITOS
Tarkastusjohtaja
Tarkastanut 2.11.67 H
Hyväksynyt 3.11.67 H

Kuvaus no 4858-508-04

INSINÖÖRITOIMISTO LEO MAASKOLA - SNIL HELSINKI 15 HUVILAKATU 8 P. 65 66 44	Suunn.	5.9.67	E. Raskallio
	Piirt.	5.9.67	Sirkka Tättä
	Tark.		
Helsingin Yliopisto Viikin koetila Asemapiirros	Suhde	1:500	Piir. No 1

VIIKIN 6. PERHEEN ASUINRAKENNUS

ASEMAPIIRROS 1/500
PIIRUSTUS NO 1526/201 HELSINKI 27.6.1967

ALKUPERÄINEN HEIKKO

47.4

3.10.5