



JULKISIVU ITÄÄN 1:100

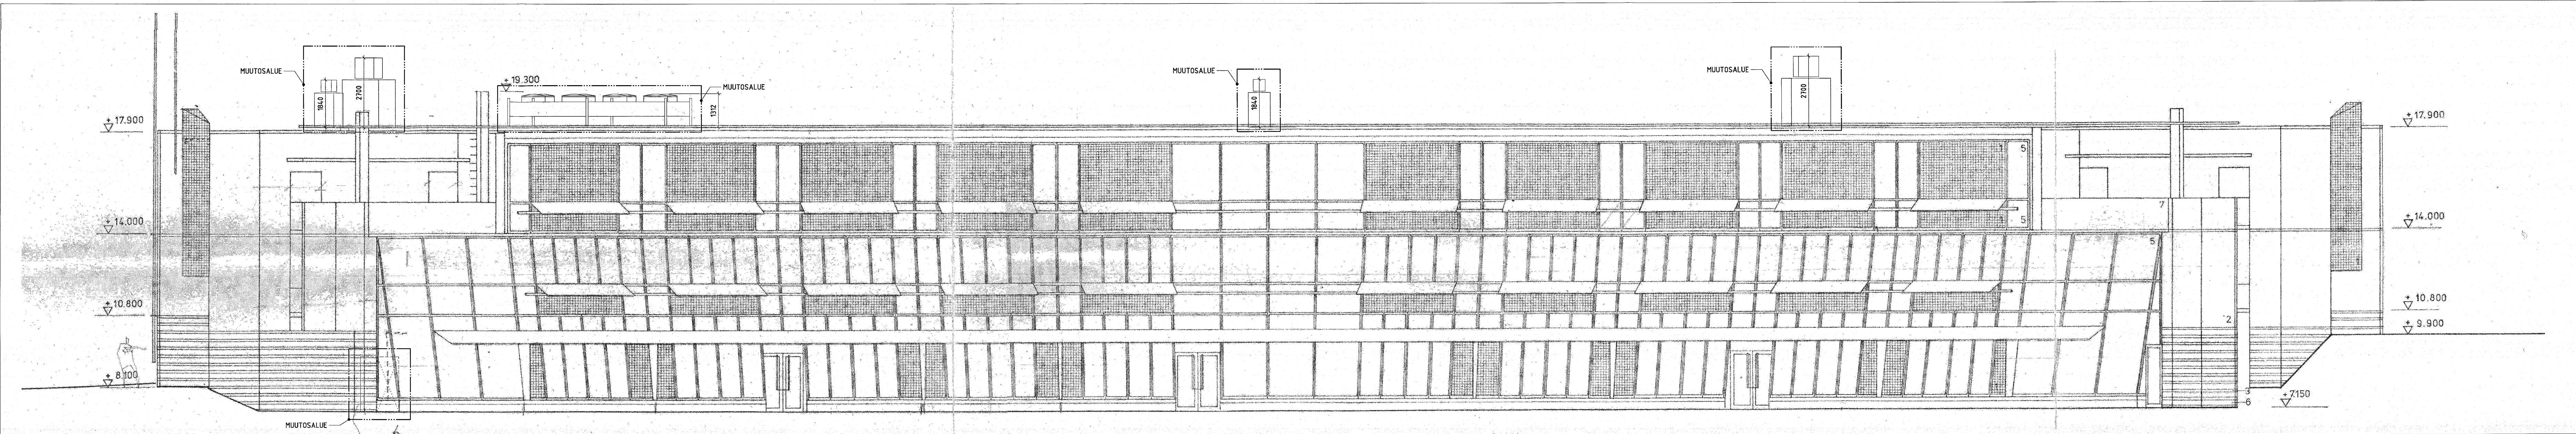

JULKISIVU LÄNTEEN 1:100

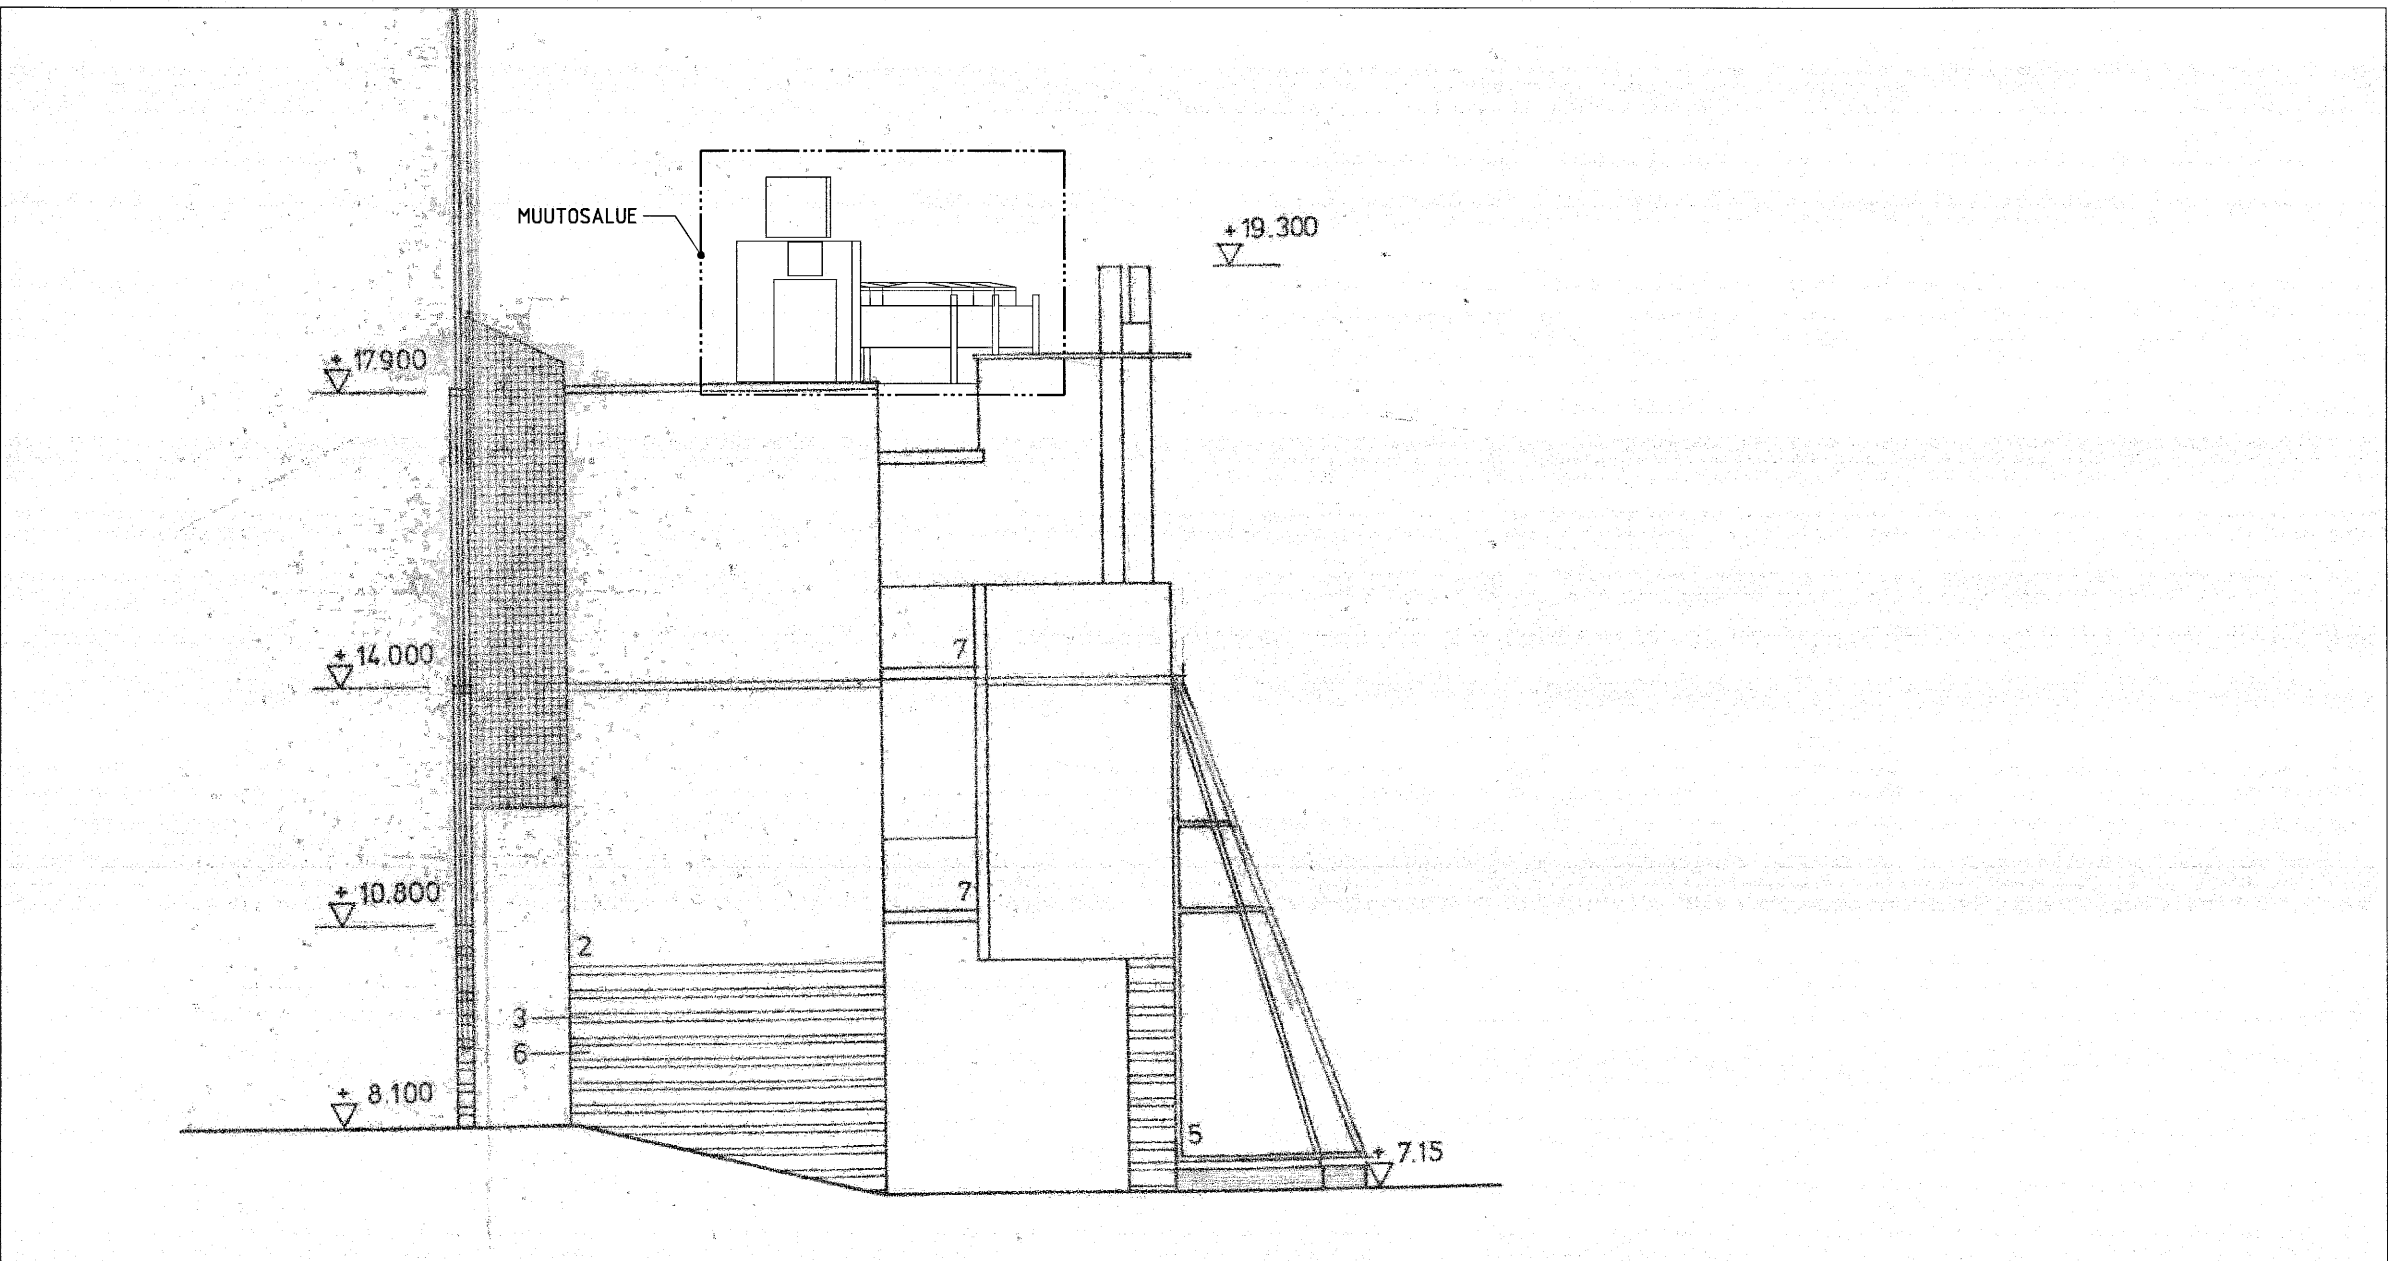

JULKISIVU POHJOISEEN 1:100

Kuvaus no 5710- 667-14

RAKENNUSVALVONTAVIRASTON
vahvistama 8.5.2012
Helsinki 11.5.2012
Taru Manera
Gasthofierent

Helsingin kaupungin
rakennusvalvontavirasto
30.03.2012
Helsingfors stads
byggnadsnäringsverk

Kaupunginosa	Kortti	Tihti	Varomäärän merkintä
36	198	1	36-198-12-D
Osio	Koetilante	1	41539
KOETILANTE 3, 00790 HELSINKI	Perusteluy	41539	Julkaisun tyyppi
Rakennustarve	PAAPIRIUSTUS	7 / 7	
MUUTOS			
ARKKITEHTITOIMISTO BRUNOW & MAUNULA OY	Julkaisun sato		Mittakaava
PALKKANEENTIE 13 B 00510 HELSINKI, FINLAND tel +358-9-7744555 fax +358-9-7744555 email rakennus@brunowmaunula.fi	Julkaisun sato		
30.3.2012	275		
Päivitys	Työnro	AR-P07	